


PLANTA BAIXA / TERREÇO / VIGAS BALDRAMES
ESCALA 1:50

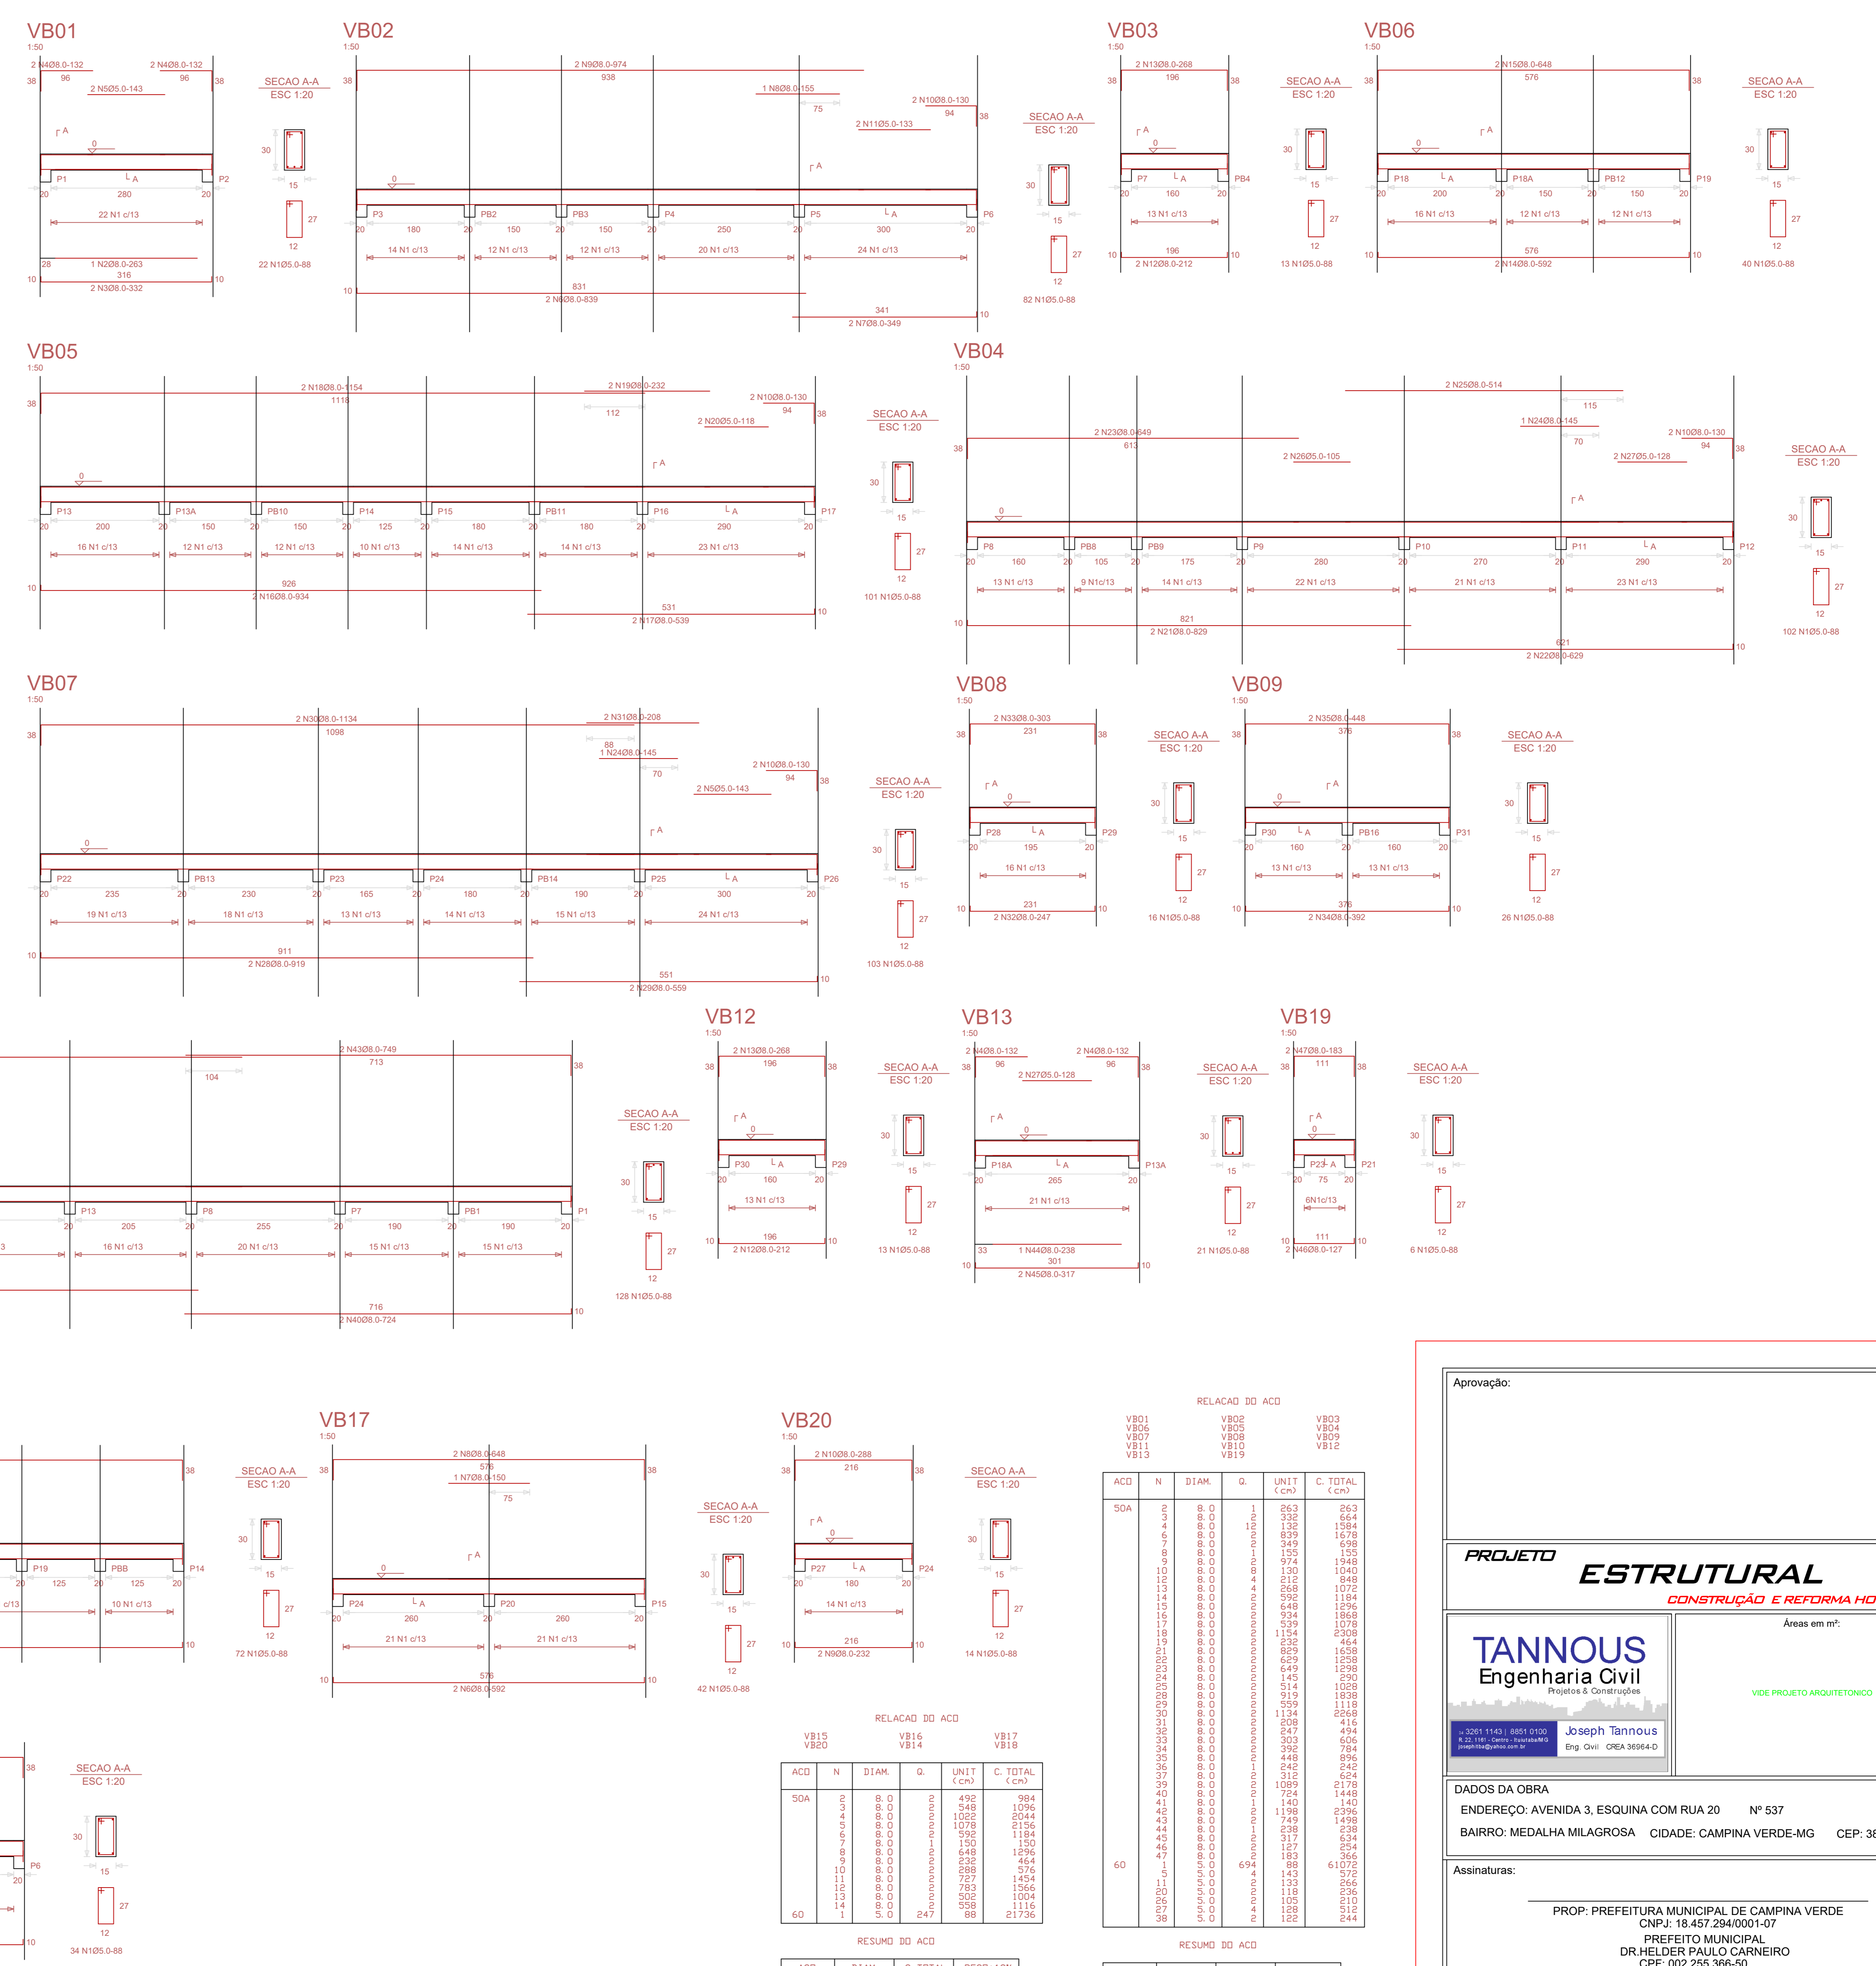

RELACAO DO ACD

ACD	N	DIAM	Q	UNIT (cm)	C. TOTAL (cm)
50A	2	8.0	263	263	526
50A	2	8.0	232	232	464
50A	2	8.0	839	839	1678
50A	2	8.0	349	349	698
50A	2	8.0	195	195	390
50A	2	8.0	974	974	1948
50A	2	8.0	268	268	536
50A	2	8.0	648	648	1296
50A	2	8.0	344	344	688
50A	2	8.0	539	539	1078
50A	2	8.0	239	239	478
50A	2	8.0	145	145	290
50A	2	8.0	649	649	1298
50A	2	8.0	514	514	1028
50A	2	8.0	919	919	1838
50A	2	8.0	739	739	1478
50A	2	8.0	134	134	268
50A	2	8.0	259	259	518
50A	2	8.0	505	505	1010
50A	2	8.0	249	249	498
50A	2	8.0	448	448	896
50A	2	8.0	249	249	498
50A	2	8.0	315	315	630
50A	2	8.0	108	108	216
50A	2	8.0	754	754	1508
50A	2	8.0	149	149	298
50A	2	8.0	1198	1198	2396
50A	2	8.0	317	317	634
50A	2	8.0	238	238	476
50A	2	8.0	182	182	364
50A	2	8.0	153	153	306
50A	2	8.0	108	108	216
50A	2	8.0	122	122	244

RELACAO DO ACD

ACD	N	DIAM	Q	UNIT (cm)	C. TOTAL (cm)
50A	2	8.0	984	984	1968
50A	2	8.0	548	548	1096
50A	2	8.0	1032	1032	2064
50A	2	8.0	1078	1078	2156
50A	2	8.0	792	792	1584
50A	2	8.0	640	640	1280
50A	2	8.0	46	46	92
50A	2	8.0	388	388	776
50A	2	8.0	724	724	1448
50A	2	8.0	902	902	1804
50A	2	8.0	763	763	1526
50A	2	8.0	902	902	1804
50A	2	8.0	358	358	716
50A	2	8.0	88	88	176

RESUMO DO ACD

ACD	DIAM	C. TOTAL (m)	PESQ+10% (kgf)
CASOA CAGO	8.0	150.9	65
PESQ TOTAL		217.3	38
CASOA CAGO	8.0	182	82
CASOA CAGO	8.0	109	38

Vol. concreto total = 1.57 m³
Area de forma total = 26.21 m²

RESUMO DO ACD

ACD	DIAM	C. TOTAL (m)	PESQ+10% (kgf)
CASOA CAGO	8.0	421.1	182
CASOA CAGO	8.0	631.1	109

Vol. concreto total = 4.43 m³
Area de forma total = 73.91 m²

Aprovação:

PROJETO ESTRUTURAL
CONSTRUÇÃO E REFORMA HOSPITALAR

TANNOUS
Engenharia Civil
Projetos & Consultorias

Joseph Tannous
Proj. Civil - CREA 35964-D

DADOS DA OBRA
ENDEREÇO: AVENIDA 3, ESQUINA COM RUA 20 Nº 537
BAIRRO: MEDALHA MILAGROSA CIDADE: CAMPINA VERDE-MG CEP: 38270-000

Assinaturas:
PROP: PREFEITURA MUNICIPAL DE CAMPINA VERDE
CNPJ: 18.457.294/0001-07
PREFEITO MUNICIPAL
DR. HELDER PAULO CARNEIRO
CPF: 002.255.366-50

PROJETO E RT: JOSEPH TANNOUS
ENGR. CIVIL - CREA/MG 36.964/D

ESCALA: INDICADA DATA: 01/04/2023 FOLHA: 01/04 CONTEUDO: PLANTA BAIXA VIGAS BALDRAMES, DET. DE VIGA BALDRAME DESENHO: VENCESLAU