PLANTA BAIXA – PLANTA SITUAÇÃO – HONORÓPOLIS – MG
ESCALA 1:1750

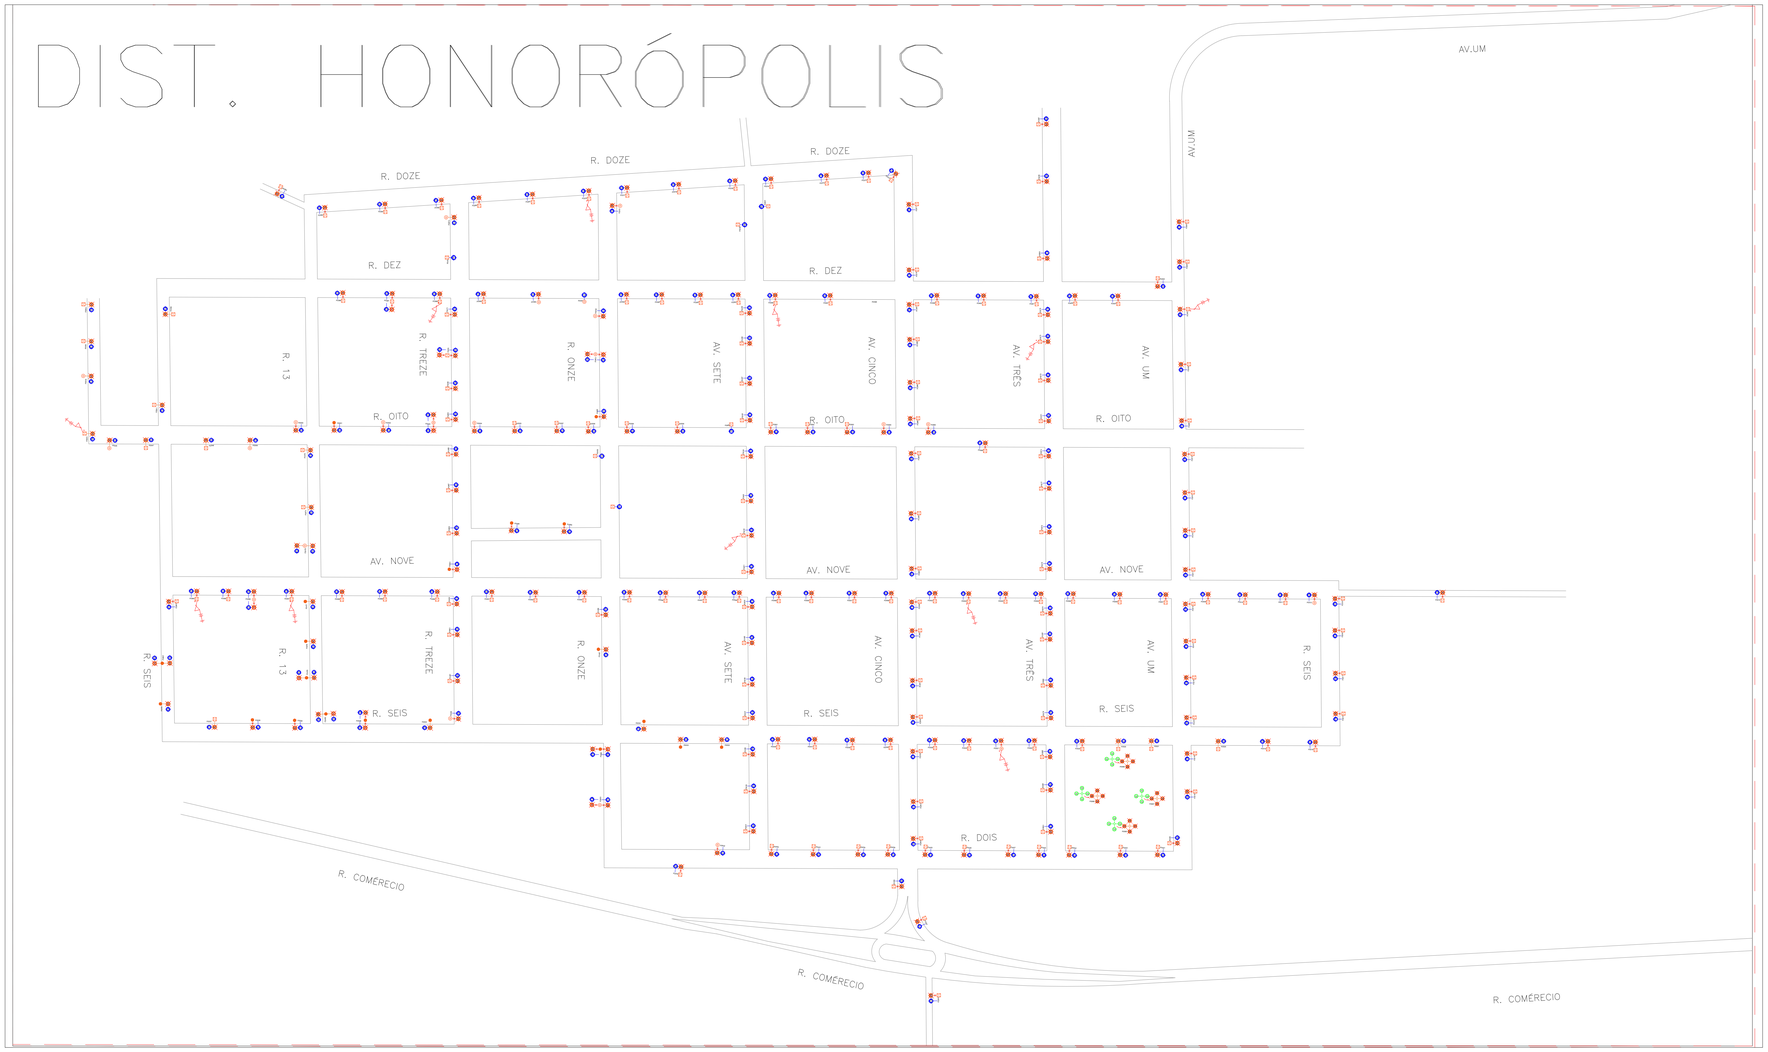

LEGENDA

Conjunto de iluminação, instalado em poste DT, composto por 1 braço de iluminação pública existente, contendo 1 luminária covencional de 250W, a ser removido.

Conjunto de iluminação, instalado em poste CC, composto por 1 braço de iluminação pública existente, contendo 1 luminária covencional de 250W, a ser removido.

Conjunto de iluminação, instalado em poste de madeira, composto por 1 braço de iluminação pública existente, contendo 1 luminária covencional de 250W, a ser removido.

Conjunto de iluminação, instalado em poste DT, composto por 2 braços de iluminação pública existentes, contendo 2 luminárias covencionais de 250W, a ser removido.

Conjunto de iluminação, instalado em poste CC, composto por 2 braços de iluminação pública existentes, contendo 2 luminárias covencionais de 250W, a ser removido.

Conj. de Iluminação a Ser Implantado Composto por braço convencional de 3 metros, nova luminária LED 50W e relé fotoelétrico;

Conj. de Iluminação a Ser Implantado Composto por braço convencional de 3 metros, nova luminária LED 100W e relé fotoelétrico;

Conj. de Iluminação a Ser Implantado Composto por braço convencional de 3 metros, nova luminária LED 150W e relé fotoelétrico;

Transformador trifásico , chave fusível e para-raios existentes;

Conj. de Iluminação a Ser Implantado Composto por nova luminária LED 50W e relé fotoelétrico;

Conj. de Iluminação a Ser Implantado Composto por nova luminária LED 100W e relé fotoelétrico;

Conj. de Iluminação a Ser Implantado Composto por nova luminária LED 150W e relé fotoelétrico;

Conj. de Iluminação a Existente Composto por Luminária a ser removida;

Conj. de Iluminação Existente Composto por núcleo de Três Pétalas e 3 Luminárias Convencionais a ser removido e substituído por um novo núcleo de 3 pétalas, 3 Luminárias LED e relés fotoelétricos;

Conj. de Iluminação Existente Composto por núcleo de Quatro Pétalas e 4 Luminárias Convencionais a ser removido e substituído por um novo núcleo de 4 pétalas, 4 Luminárias e 4 relés fotoelétricos;

Conj. de Iluminação Existente Composto por poste metálico e 2 Luminárias Convencionais a ser removido e substituído, 2 Luminárias LED e 2 relés fotoelétricos;

Conj. de Iluminação Existente Composto por poste existente, braço ornamental existente e 2 Luminárias Convencionais a ser removido e substituído, 2 Luminárias LED e 2 relés fotoelétricos;

Conj. de Iluminação Existente Composto por poste existente, braço existente e 1 Luminária LED;

NOTAS GERAIS

1. O PROJETO EM QUESTÃO NÃO CONTEMPLA ALTERAÇÕES JUNTO À REDE DA CONCESSIONÁRIA DE ENERGIA;
2. DEVERÃO SER RETIRADOS TODOS OS COMPONENTES DE ILUMINAÇÃO EXISTENTES, TAIS COM BRAÇOS DE LUMINÁRIAS, SENDOS ESTES DEVIDAMENTE ENTREGUES À PREFEITURA.

Carimbo do CREA:	Carimbo da Prefeitura:
Prefeitura Municipal de Campina Verde - MG	
Tipo de Obra:	Institucional — Modalidade: Construção
Obra:	Melhoria de Iluminação Pública - Várias Ruas e Avenidas
Proprietário:	Prefeitura Municipal de Campina Verde - MG
Endereço:	Várias Ruas e Avenidas
Autor do Projeto:	ENG. ELETRICISTA ROBERTO CARLOS DOS SANTOS JÚNIOR CREA 101929639 9/D-GO
Responsável Técnico da Obra:	FOLHA Nº 02/09
Projeto Elétrico	
Assunto: Planta Baixa - Planta Situação Distrito de Honorópolis	A0
Data: Abril/2022 — ART: — Escala Indicada	
Arquivo: mg/campina_verde/varias_ruas	Desenho: