LOCAÇÃO MURO
ESCALA 1:200

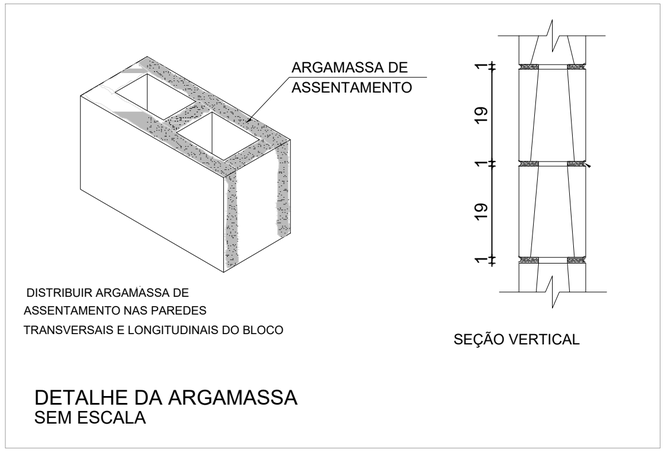

DETALHE DA ARGAMASSA
SEM ESCALA

LEGENDA

MURO À CONSTRUIR H= 2,30 METROS

PROJETO INFRAESTRUTURA

ASSOCIAÇÃO DOS MUNICÍPIOS DA MICRORREGIÃO DO VALE DO PARANAÍBA

AV. ANTÔNIO THOMAZ FERREIRA REZENDE, 3180 - TELEFAX (0xx34)3213:2433
DISTRITO INDUSTRIAL - CEP. 38.402-349 - UBERLÂNDIA - MINAS GERAIS
E-mail: amvap@amvapmg.org.br - Home Page: www.amvapmg.org.br
CREA - 10.595

PROJETO:
INFRAESTRUTURA EXTERNA DO CENTRO DE COMERCIALIZAÇÃO

LOCAL:
AV. TRINTA COM A AV. 25, S/N, CAMPINA VERDE - MG

PROP:
PREFEITURA DE CAMPINA VERDE - MG

ASSINATURAS:

PREFEITURA MUNICIPAL DE CAMPINA VERDE - MG

Projeto - AMVAP Assoc. Munic. Mic. V. do Paranaiba

Engenheiro Civil: JOICE ROBERTA RIBEIRO
CREA:104.978/D-MG

ÁREA: (m²)

MURO A CONSTRUIR.....170,00M

Convênio nº:

ART. nº:

CONTEUDO:
LOCAÇÃO MUROS
DETALHES LEGENDA

Data: MARÇO DE 2023

Folha: 02/03

Escala: INDICADAS

Desenho:

ARQUITETURA	ESCALA DE PLOTAGEM	CONFIGURAÇÃO DAS PENAS										
	1:200	RED	YELLOW	GREEN	CYAN	BLUE	MAGENTA	WHITE	11	71	103	252
		0.15	0.20	0.25	0.30	0.40	0.60	0.10	0.10	0.15	0.10	0.10