



AV. PREF. FRADIQUE
CORREA DA SILVA


QUADRA 83

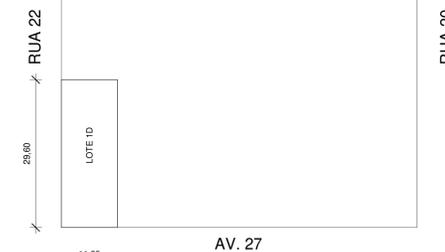


10 Situação
1 : 500

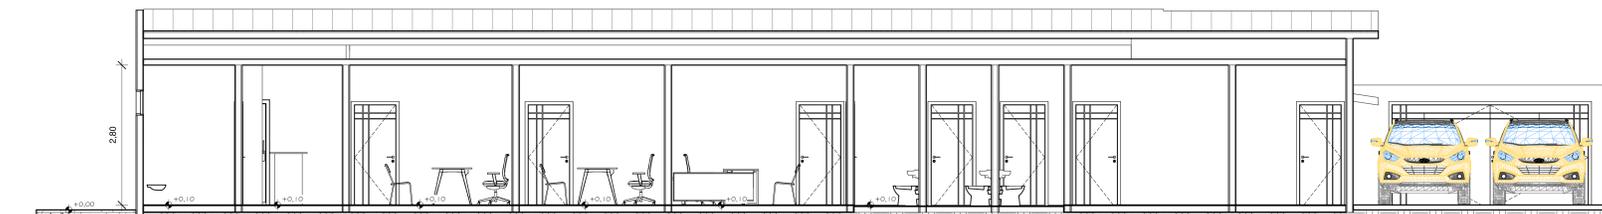


4 Corte AA
1 : 50

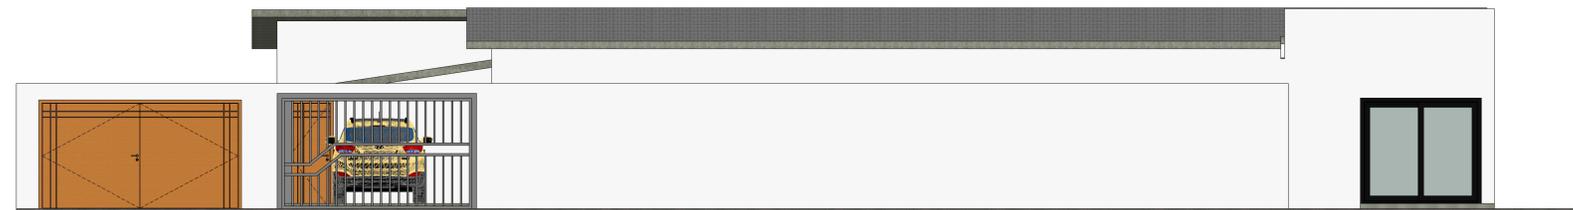


8 Fachada Rua 22
1 : 50

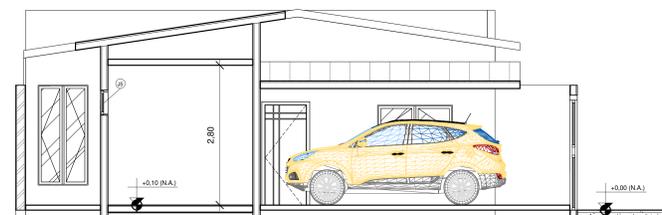


6 Corte CC
1 : 50

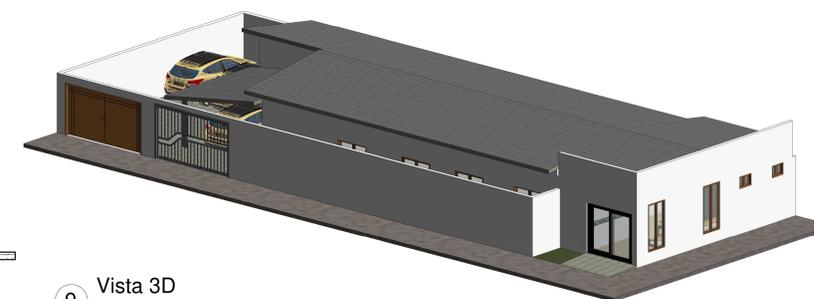


9 Vista 3D

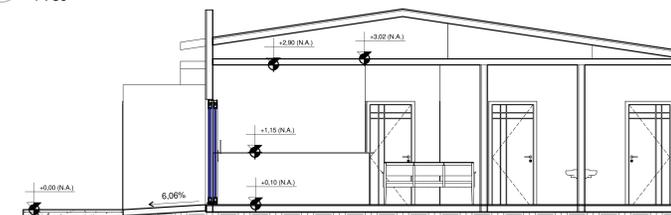


5 Corte BB
1 : 50

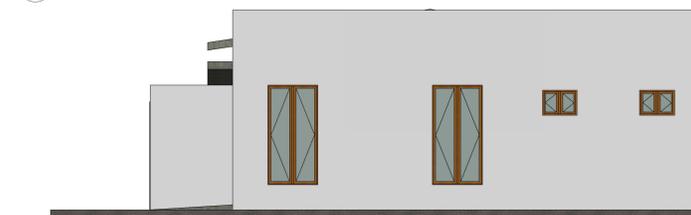


7 Fachada Av. 27
1 : 50

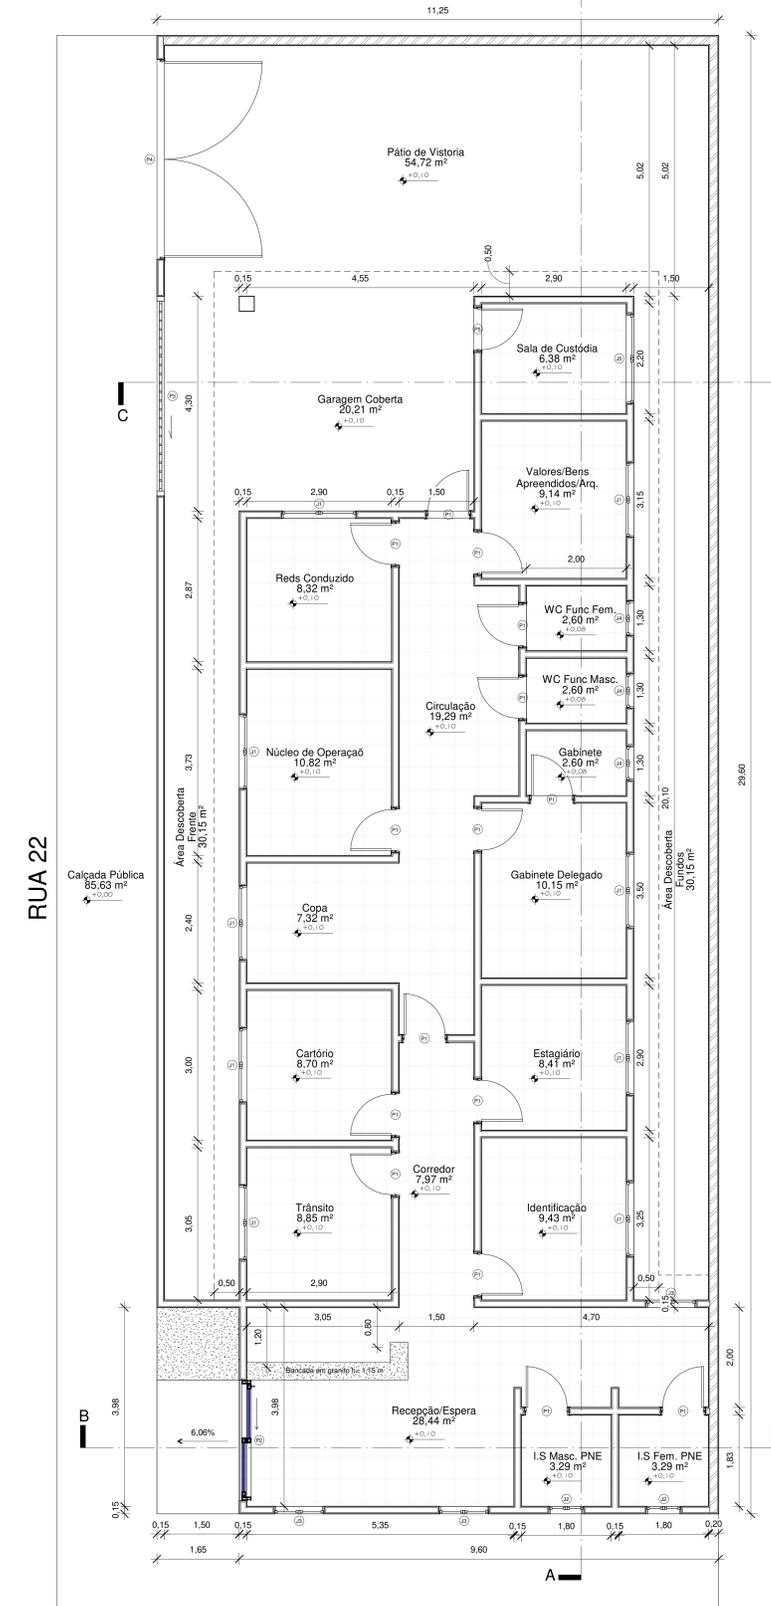

1 Planta Baixa
1 : 50

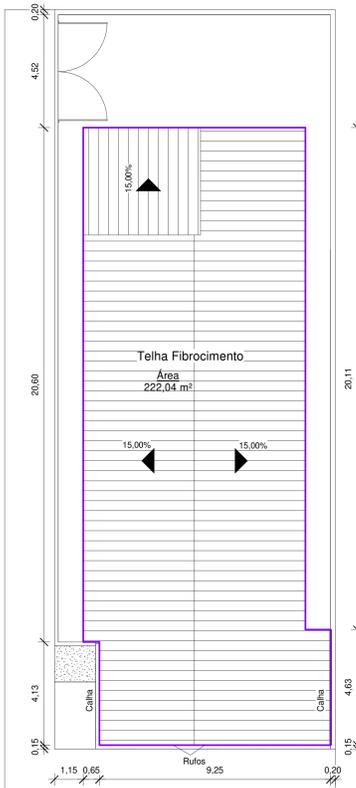

2 Cobertura
1 : 100

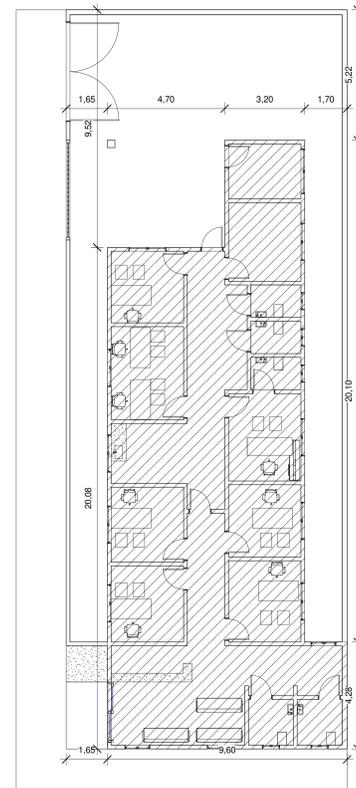

3 Locação
1 : 100



11 Layout
1 : 100

QUADRO DE ESQUADRIAS - JANELAS

DENOMINAÇÃO	LARGURA	ALTURA	ALTURA DO PEITORIL	TIPO	QUANTIDADE
J1	1,50	1,00	1,10	JANELA TIPO BLINDEX - 2 CORRER 2 FIXA	9
J2	0,70	0,50	1,90	JANELA TIPO BLINDEX - 1 CORRER 1 FIXA	2
J3	1,00	2,00	0,50	VIDRO TEMPERADO E-10MM	3
J4	0,70	0,50	1,70	JANELA TIPO BLINDEX - 1 CORRER 1 FIXA	3
J5	1,80	0,50	1,90	JANELA DE GRADES DE FERRO	1

QUADRO DE ESQUADRIAS - PORTAS

DENOMINAÇÃO	Largura	ALTURA	TIPO	QUANTIDADE
P1	0,82	2,10	PORTA DE MADEIRA	15
P2	2,42	2,11	PORTA TIPO BLINDEX - 1 CORRER 1 FIXA	1
P3	4,00	2,30	PORTÃO DE CORRER EM GRADES DE METALON	1
P4	3,92	2,10	PORTÃO DE GRADES EM METALON	1
P5	0,82	2,10	PORTA DE GRADES DE FERRO	1

PROJETO ARQUITETÔNICO

PREFEITURA

IGOR DOS SANTOS NUNES
ENGENHEIRO CIVIL - CREA 233159/D - MG

Av. Dr. Guilherme Ribeiro de Sousa 507
Cidade Verde - 455
(35) 3912-0033
igor@igordos santosnunes.com

IDENTIFICAÇÃO
PROJETO ARQUITETÔNICO - PRÉDIO PÚBLICO
RUA 22, ESQUINA COM AVENIDA 27, BAIRRO CENTRO, CADASTRO Nº SO-11-04-83-1D

ASSINATURAS:
PREFEITURA MUNICIPAL DE CAMPINA VERDE
18.457.291/0001-07

QUADRO DE ÁREAS (m²):
TERRENO.....333,00 m²
A CONSTRUIR.....199,88 m²
TOTAL.....199,88 m²
COBERTURA.....222,04 m²

IGOR DOS SANTOS NUNES
ENGENHEIRO CIVIL
CREA - 233159/D-MG

PROCESSO: ART Nº:

CONTEÚDO: PLANTA BAIXA, COBERTURA, LAYOUT, CORTE AA, CORTE BB, CORTE CC, SITUAÇÃO, LOCAÇÃO, 3D, QUADRO DE ESQUADRIAS

DATA: NOV/2022

FOLHA: 01/01

ESCALA: INDICADAS

DESENHO: IGOR

Declaro estar ciente:
Que a aprovação deste projeto não significa o reconhecimento da prefeitura do direito de propriedade do terreno.
Que o habite-se só será fornecido para:
- Projetos executados sem modificações;
- Rede de águas pluviais não ligadas à rede de esgoto e (vice-versa);
- Que deverá ser mantida para fiscalização na obra uma via deste documento e o respectivo alvará de licença.