

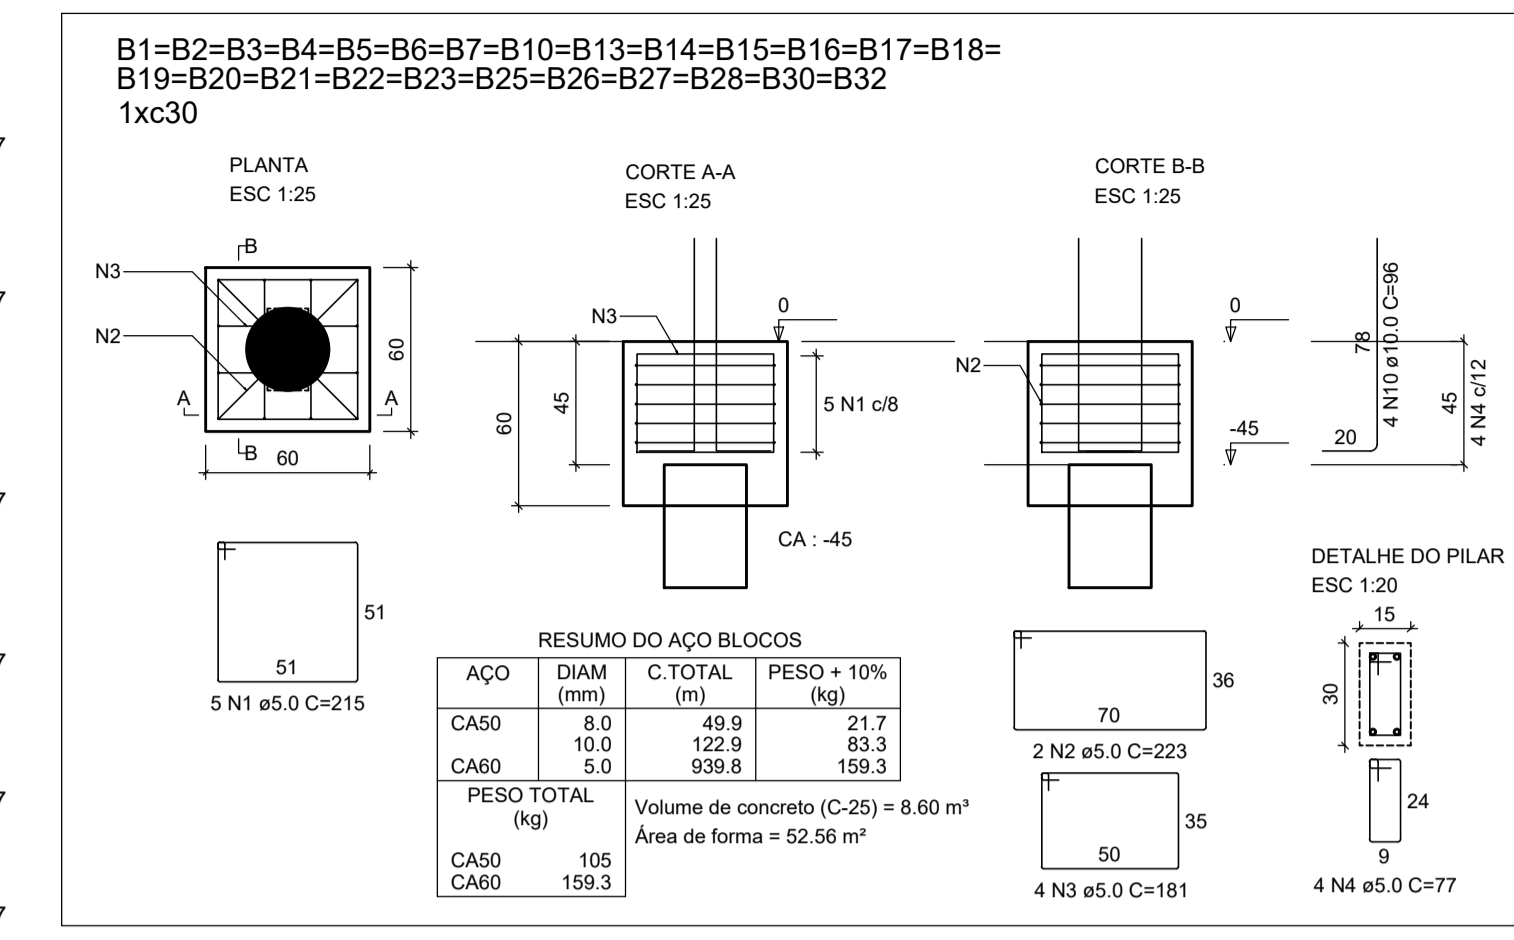
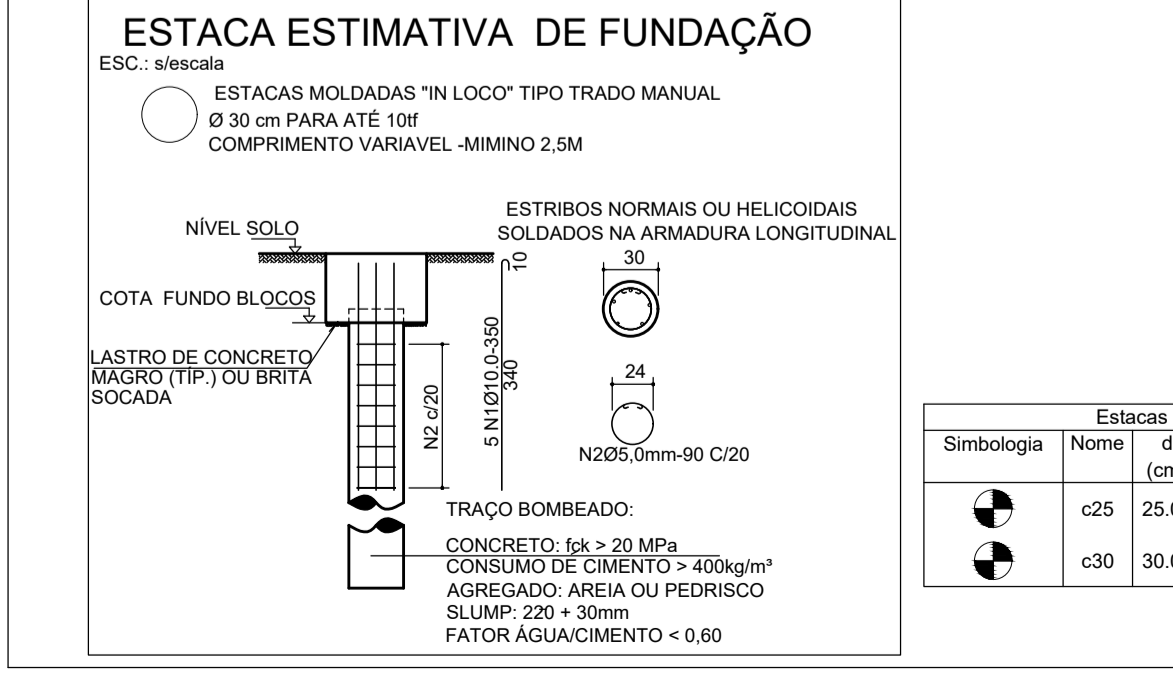
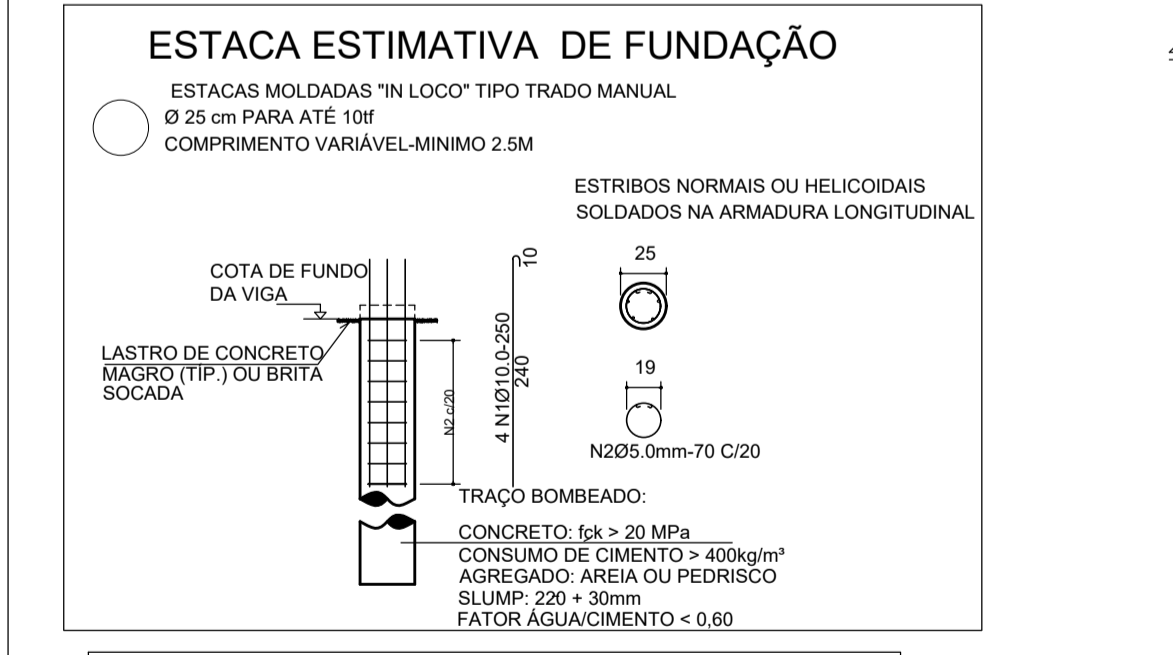


PLANTA LOCAÇÃO
ESCALA 1:100

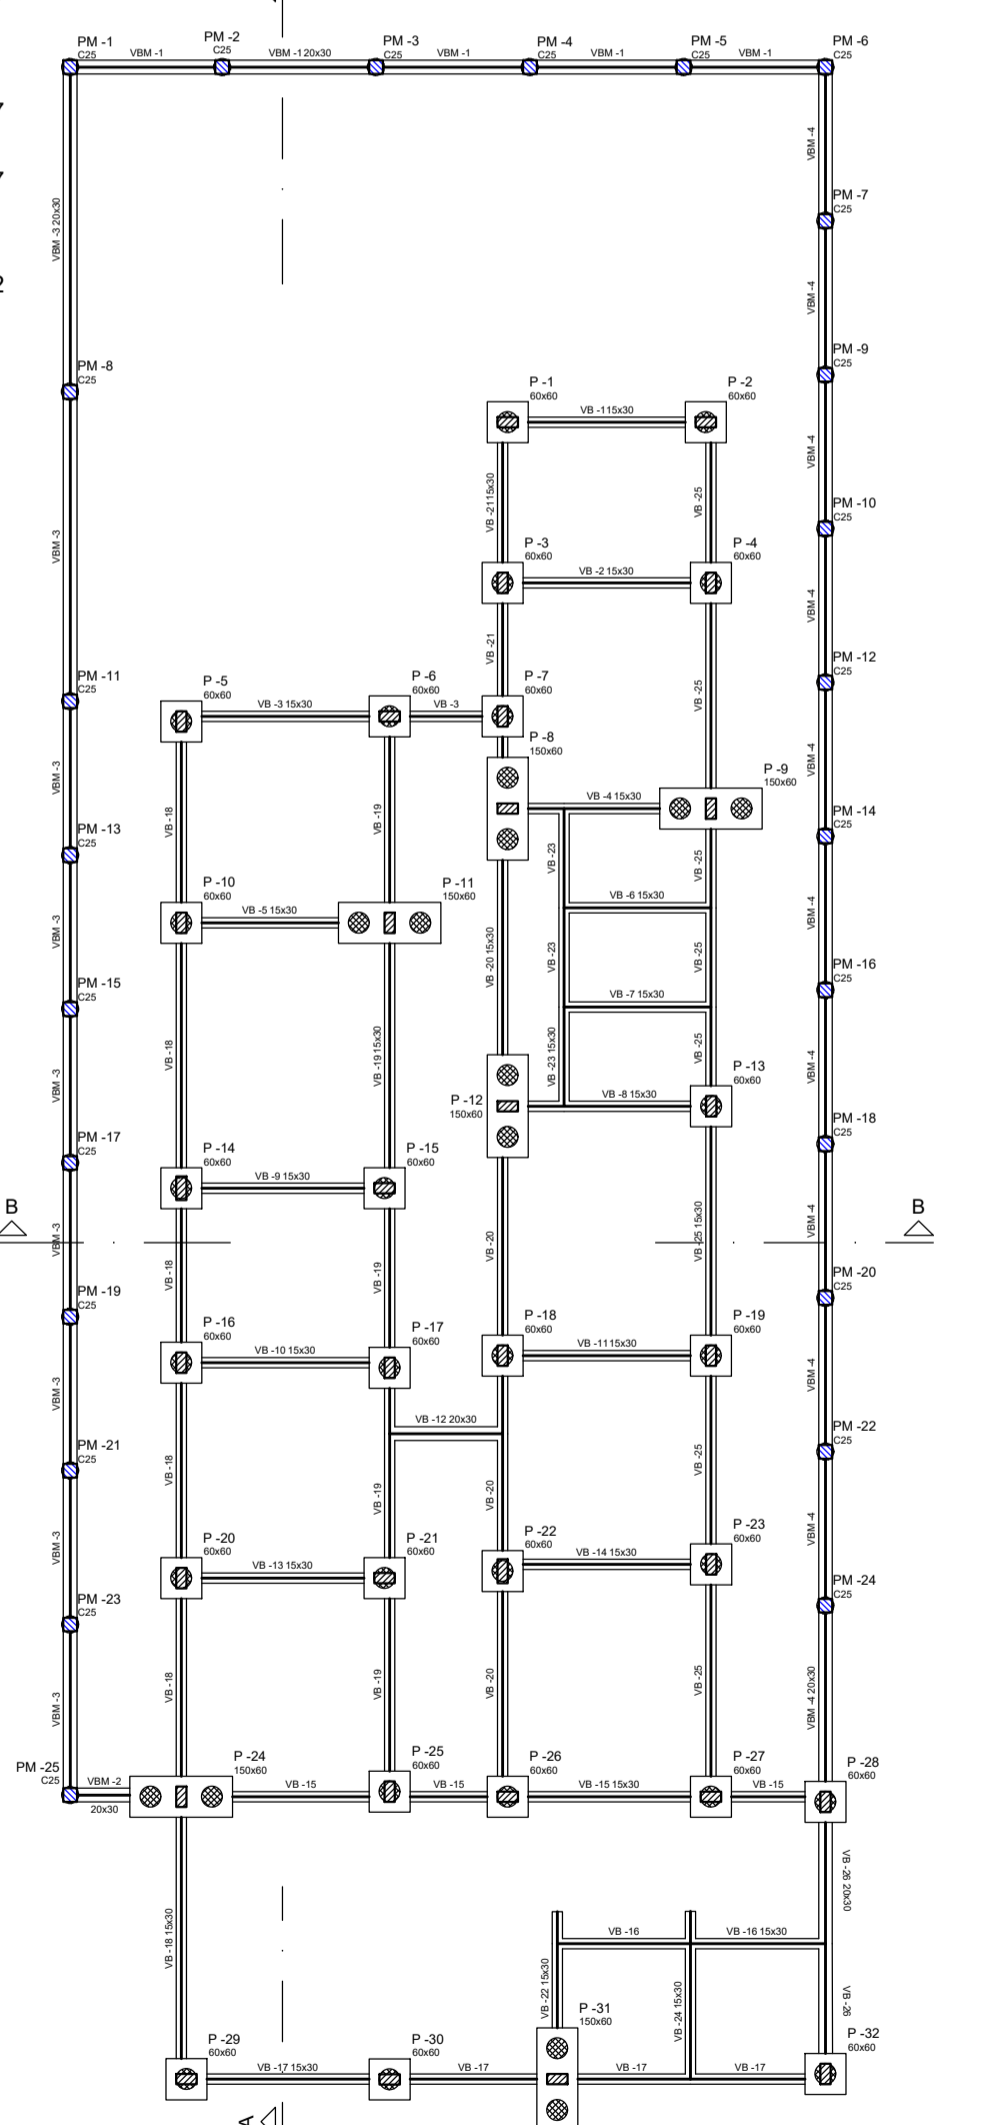


RESUMO DO AÇO BLOCOS


AÇO	DIAM (mm)	C. TOTAL (m)	PESO + 10% (kg)
CA50	5,0	49,9	21,7
CA60	10,0	122,9	83,3
CA60	5,0	539,8	159,3
PESO TOTAL (kg)			Volume de concreto (C-25) = 8,60 m³
CA50	105		Área de forma = 52,56 m²
CA60	159,3		

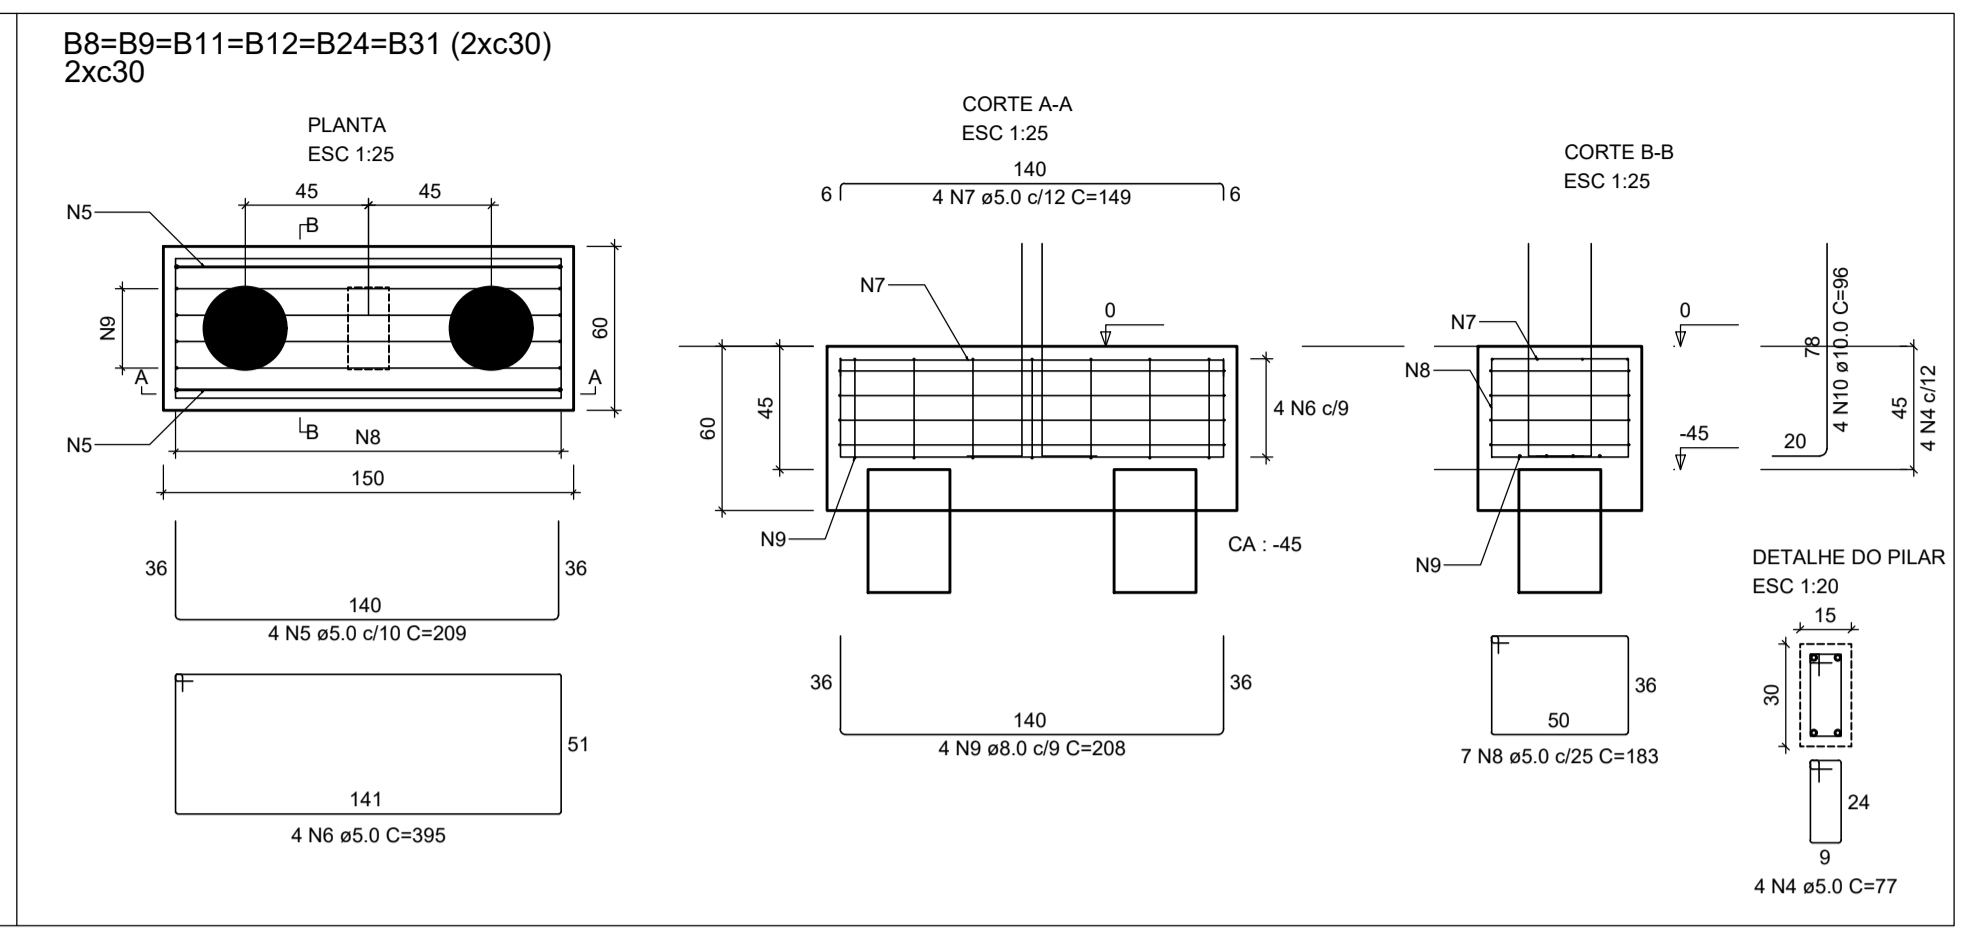


FORMA PAVIMENTO BALDRAME - NÍVEL 0
ESCALA 1:100

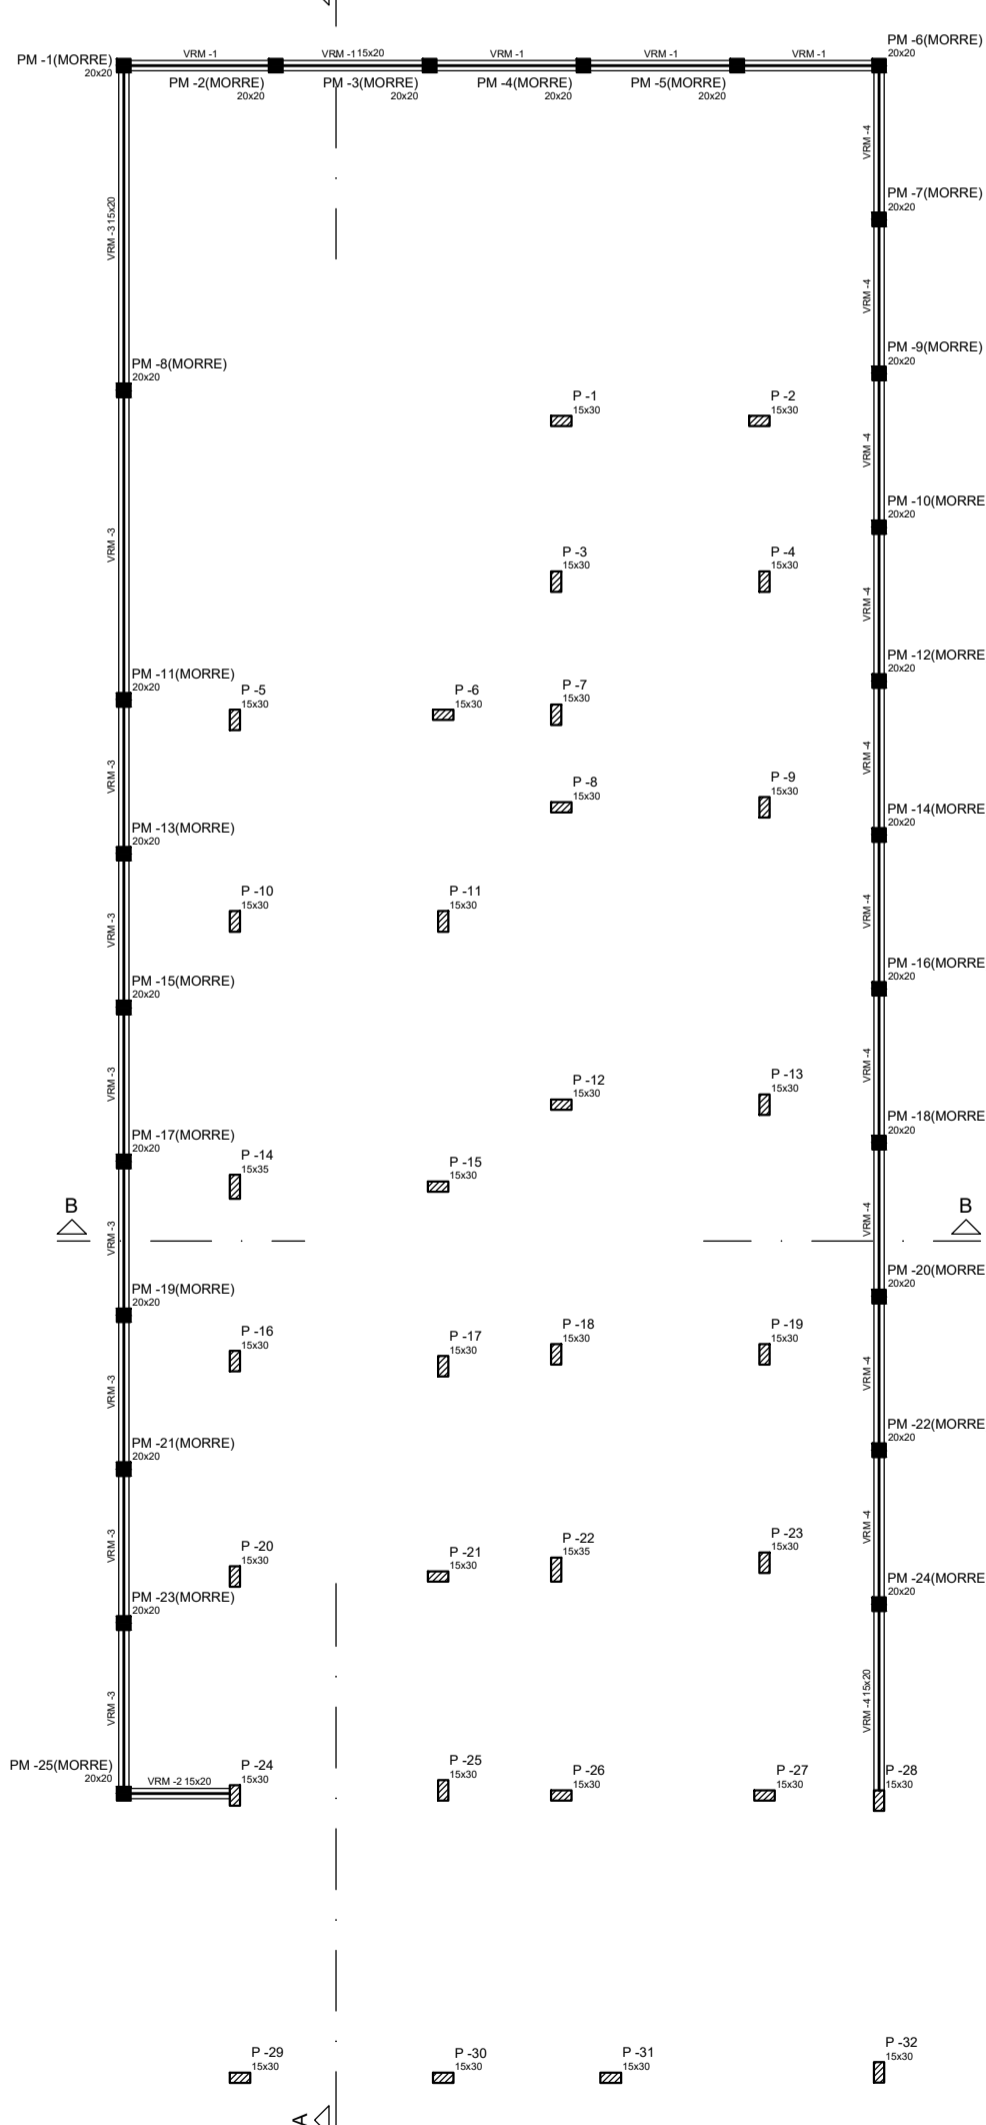


FORMA PAVIMENTO MURO - NÍVEL 250
ESCALA 1:100

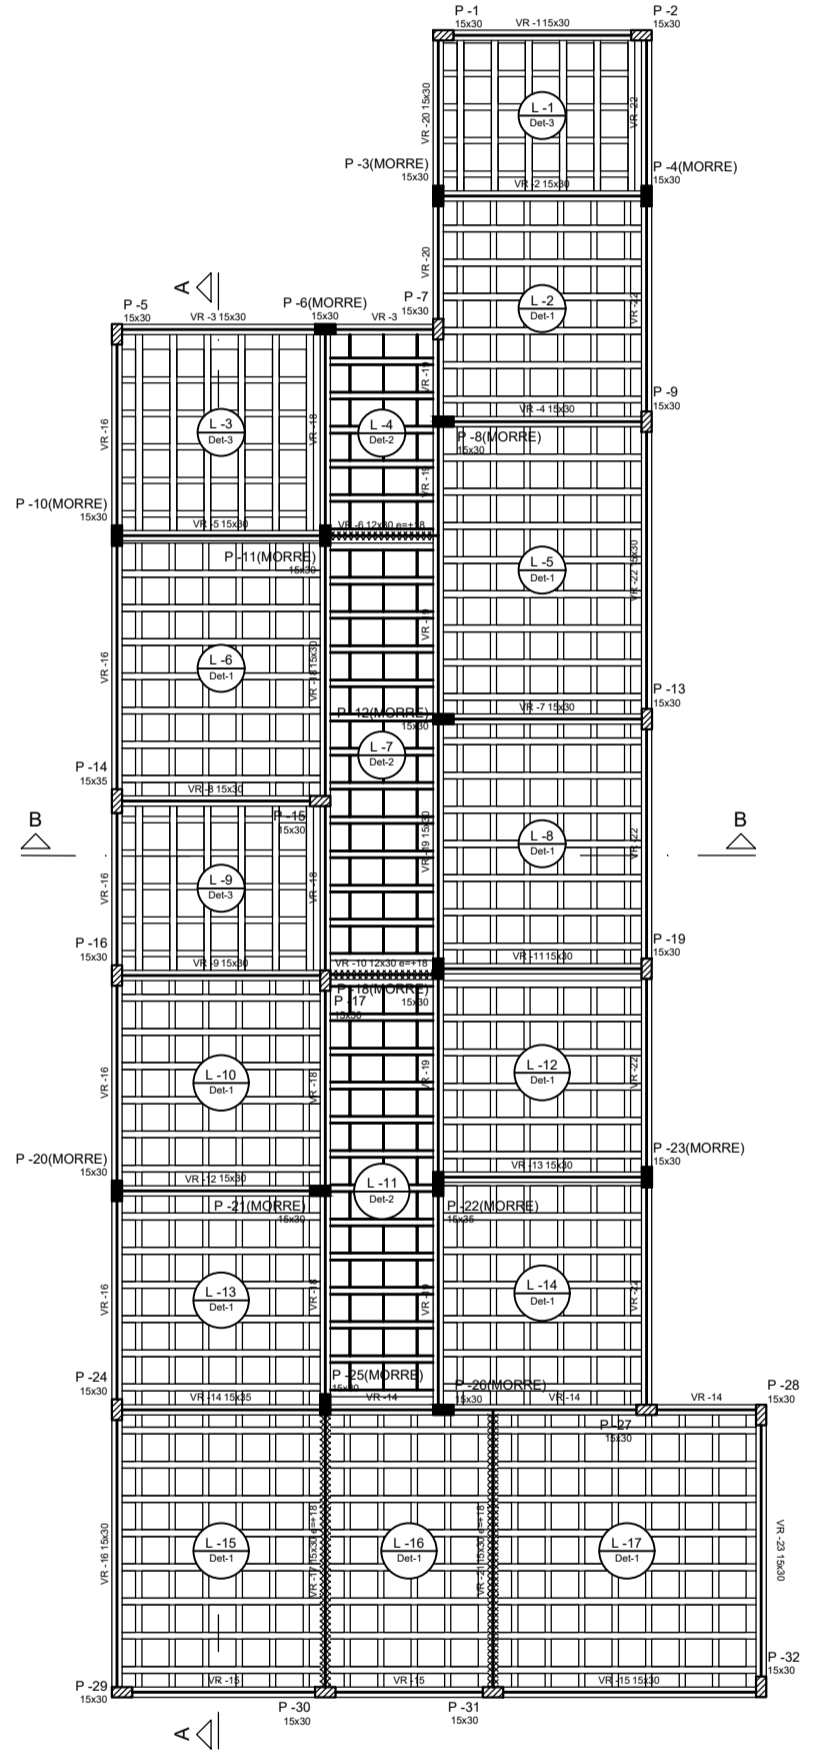

FORMA PAVIMENTO RESPALDO - NÍVEL 292
ESCALA 1:100

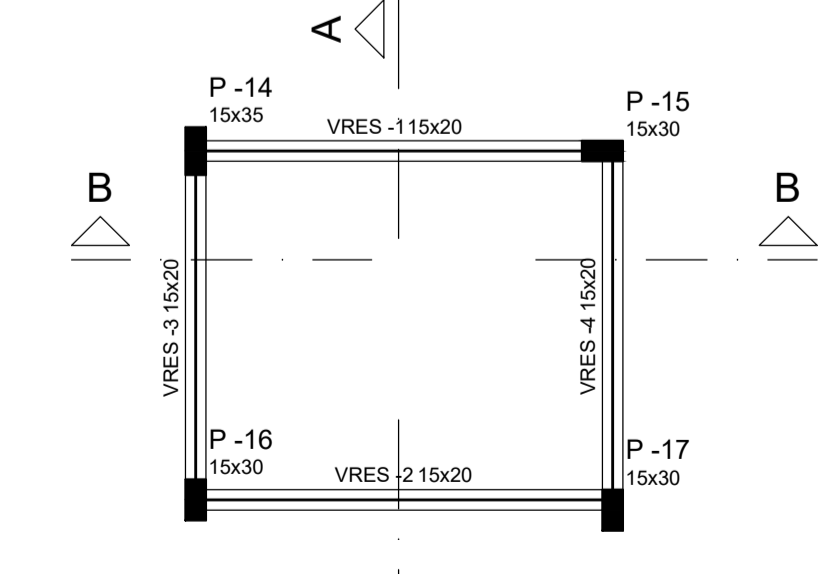

FORMA PAV. RESPALDO RESERVATORIO - NÍVEL 492
ESCALA 1:100

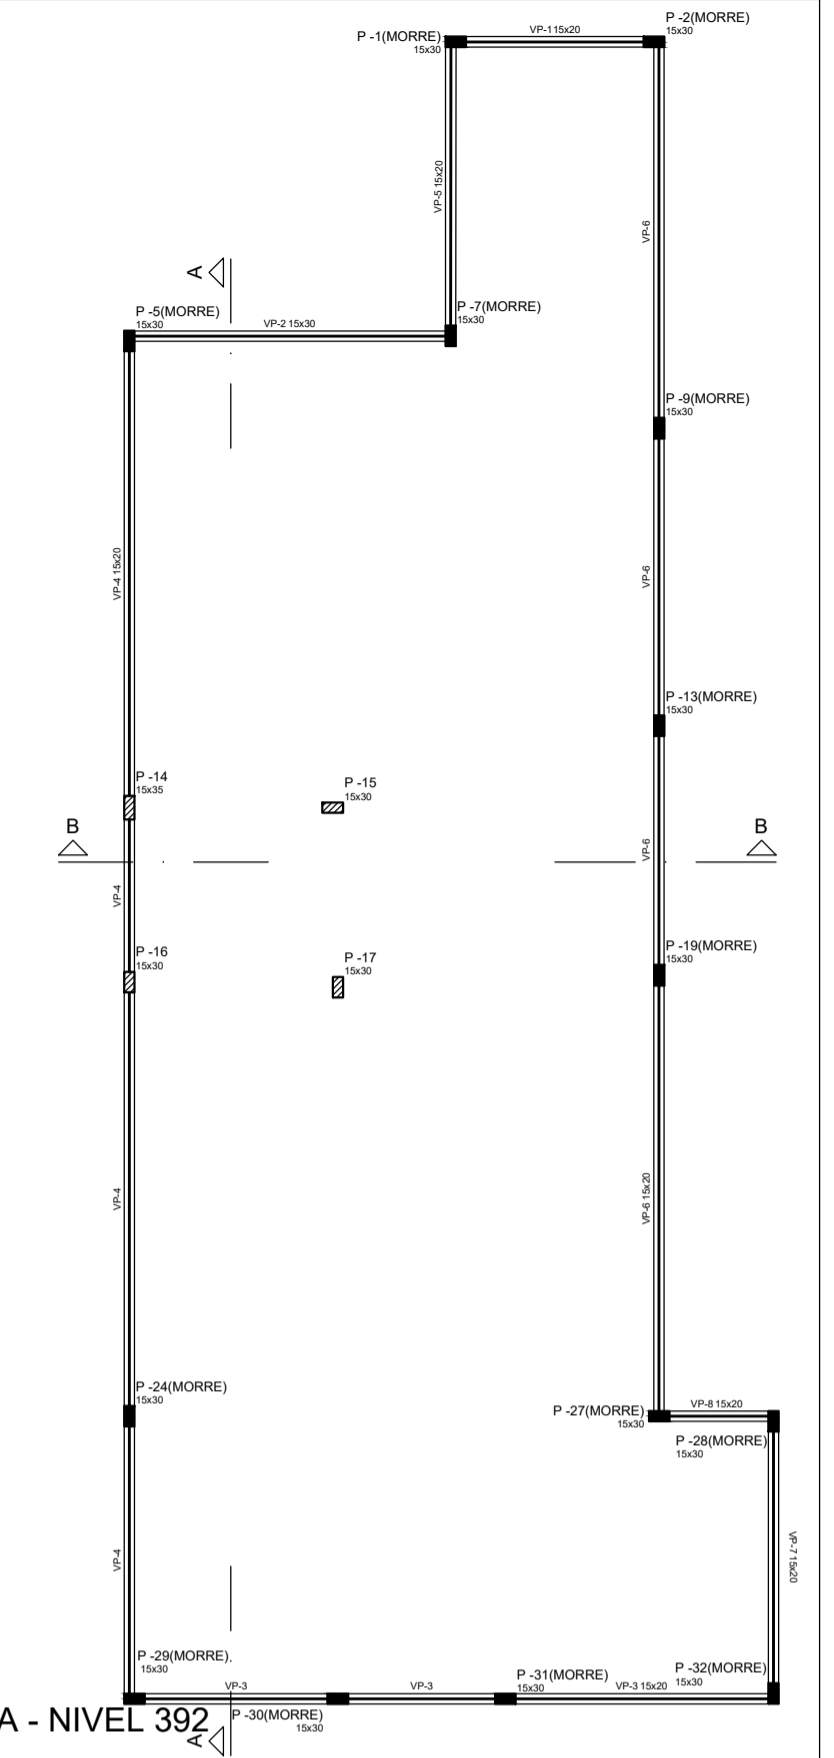

FORMA PAV. PLATIBANDA - NÍVEL 392
ESCALA 1:100

TÍTULO
PROJETO ESTRUTURAL

CREA: OBSERVAÇÕES:

ASSOCIAÇÃO DOS MUNICÍPIOS DA MICRORREGIÃO DO VALE DO PARANAÍBA
AV. ANTÔNIO THOMAZ FERREIRA REZENDE, 3180 - TELEFAX (0xx34)3213-2433
DISTRITO INDUSTRIAL - CEP. 38.402-349 - UBERLÂNDIA - MINAS GERAIS
E-mail: amvap@amvapmg.org.br - Home Page: www.amvapmg.org.br
CREA - 10.595

PROJETO: CONSTRUÇÃO DE PRÉDIO PÚBLICO
LOCAL: RUA 20 ESQUINA COM AVENIDA 27 - MUNICÍPIO DE CAMPINA VERDE-MG
PREÇO: PREFEITURA MUNICIPAL DE CAMPINA VERDE - MG
ASSINATURAS: _____
PREFEITURA MUNICIPAL CAMPINA VERDE - MG

Projeto - AMVAP Assoc. Munic. Mic. V. do Paranaíba
Engenheiro Civil: JOICE ROBERTA RIBEIRO
CREA: 104978 / D - MG

Processo nº: ART. nº:

CONTEÚDO: PLANTA DE LOCAÇÃO
BLOCOS
PLANTA FORMA
ESTIMATIVA DE FUNDAÇÃO

Data: ABRIL/2023
Escala: INDICADAS
Folha: 1/5
Desenho: JRR

ARQUITETURA | ESCALA DE PLOTAGEM | CONFIGURAÇÃO DAS PENAS

REG	YELLOW	GREEN	CYAN	BLUE	MAGENTA	WHITE	11	71	103	252
JOICE	0,15	0,25	0,35	0,30	0,40	0,60	0,10	0,10	0,15	0,10