VIGA BALDRAME EDIFICAÇÃO

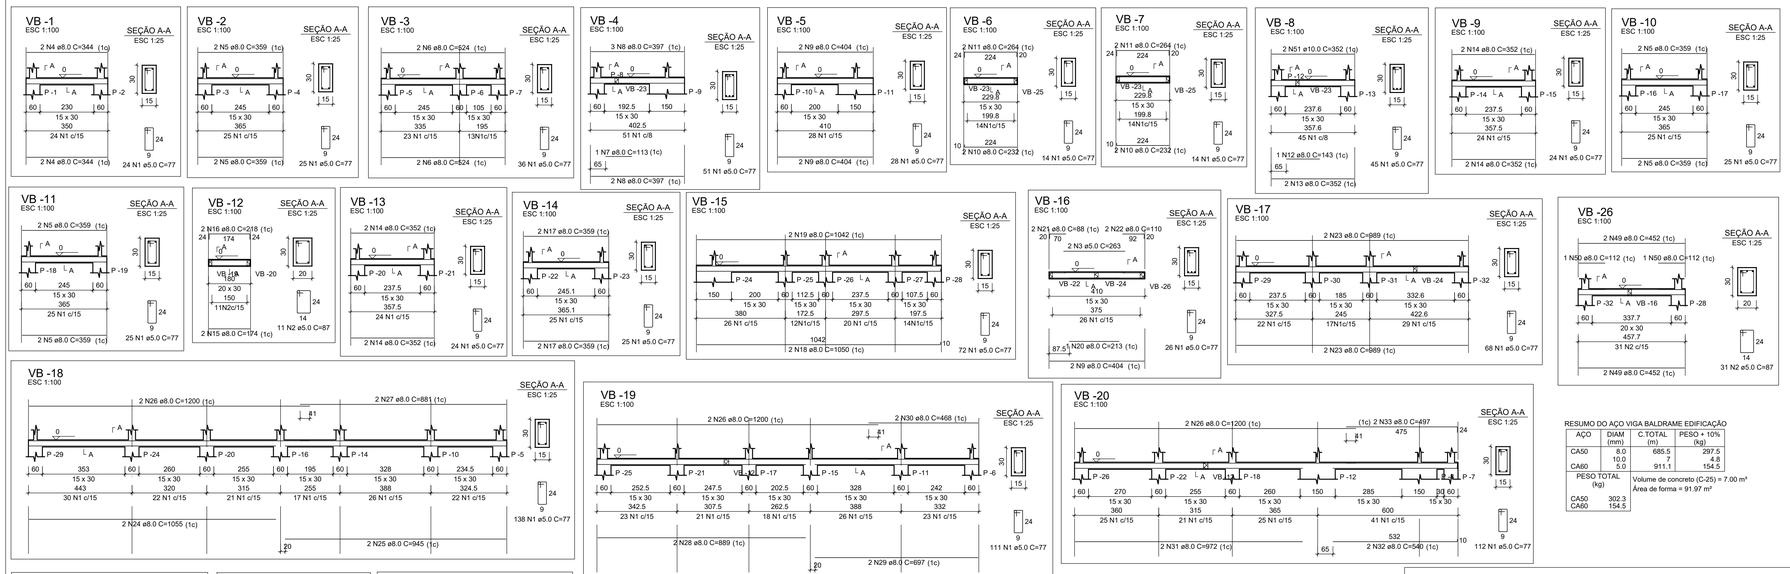

RESUMO DO AÇO VIGA BALDRAME EDIFICAÇÃO

AÇO	DIAM (mm)	C.TOTAL (m)	PESO + 10% (kg)
CA50	8.0	685.5	297.5
	10.0	7	4.8
CA60	5.0	911.1	154.5
PESO TOTAL (kg)			
CA50	302.3		
CA60	154.5		

Volume de concreto (C-25) = 7.00 m³
Área de forma = 91.97 m²

VIGA BALDRAME MURO

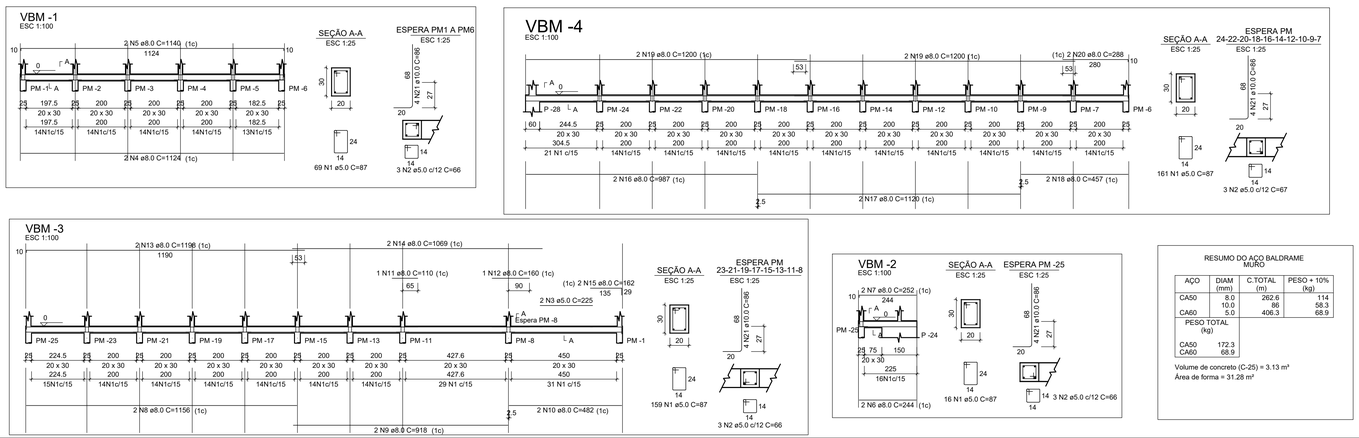

RESUMO DO AÇO BALDRAME MURO

AÇO	DIAM (mm)	C.TOTAL (m)	PESO + 10% (kg)
CA50	8.0	262.6	114
	10.0	86	58.3
CA60	5.0	406.3	68.9
PESO TOTAL (kg)			
CA50	172.3		
CA60	68.9		

Volume de concreto (C-25) = 3.13 m³
Área de forma = 31.28 m²

TITULO

PROJETO ESTRUTURAL

CREA:

OBSERVAÇÕES:

ASSOCIAÇÃO DOS MUNICÍPIOS DA MICRORREGIÃO DO VALE DO PARANAÍBA
AV. ANTÔNIO THOMAZ FERREIRA REZENDE, 3180 - TELEFAX (0xx34)3213-2433
DISTRITO INDUSTRIAL - CEP. 38.402-349 - UBERLÂNDIA - MINAS GERAIS
E-mail: amvap@amvapmg.org.br - Home Page: www.amvapmg.org.br
CREA - 10.595

PROJETO :
CONSTRUÇÃO DE PRÉDIO PÚBLICO
LOCAL:
RUA 20 ESQUINA COM AVENIDA 27 - MUNICÍPIO DE CAMPINA VERDE-MG
PROP:
PREFEITURA MUNICIPAL DE CAMPINA VERDE - MG
ASSINATURAS:

PREFEITURA MUNICIPAL CAMPINA VERDE - MG

JOICE ROBERTA RIBEIRO:01323236643
Assinado de forma digital por JOICE ROBERTA RIBEIRO:01323236643
Dados: 2023.06.14 15:23:02 -03'00'

Projeto - AMVAP Assoc. Munic. Mic. V. do Paranaíba
Engenheiro Civil:JOICE ROBERTA RIBEIRO
CREA: 104978 / D - MG.

AREA: (m2)
ÁREA À CONSTRUÍR.....199.88 M²

Processo nº:
ART. nº:

CONTEÚDO:
VIGA BALADRAME EDIFICAÇÃO
VIGA BALDRAME MURO

Data: ABRIL/2023
Folha: 2/5
Escala: INDICADAS
Desenho: JRR

ARQUITETURA	ESCALA DE PLOTAGEM	CONFIGURAÇÃO DAS PENAS										
JOICE	1:100	RED	YELLOW	GREEN	CYAN	BLUE	MAGENTA	WHITE	11	71	103	252
		0.10	0.20	0.25	0.30	0.40	0.60	0.10	0.10	0.15	0.10	0.10