
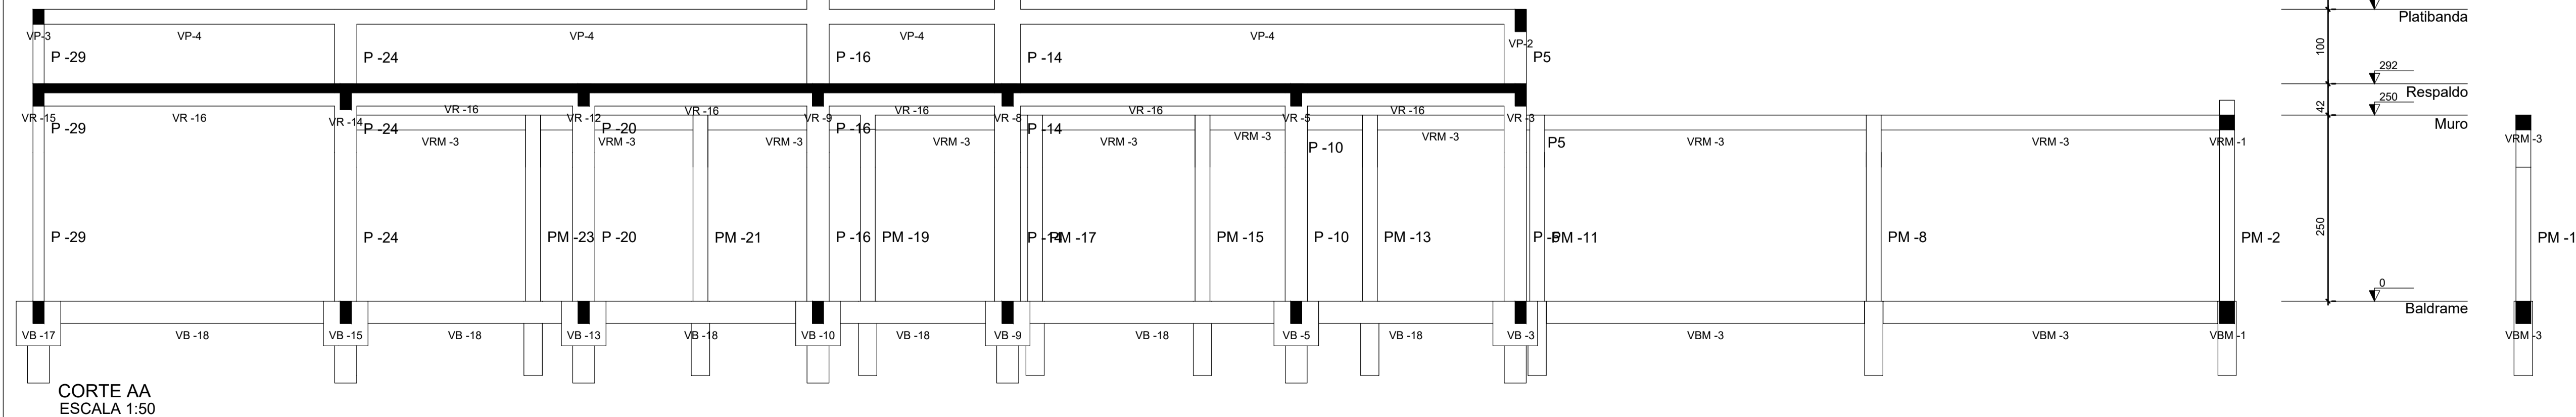
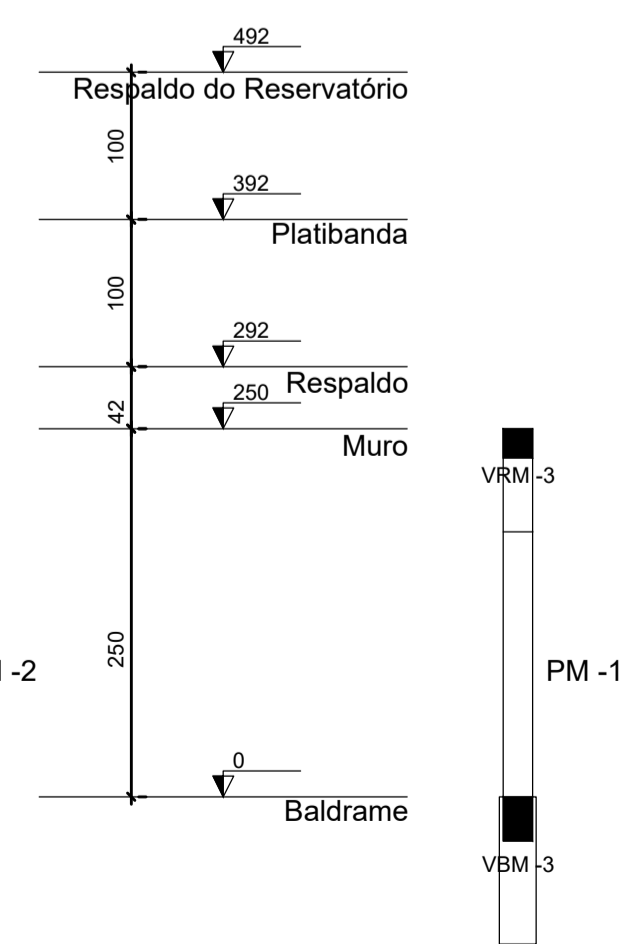
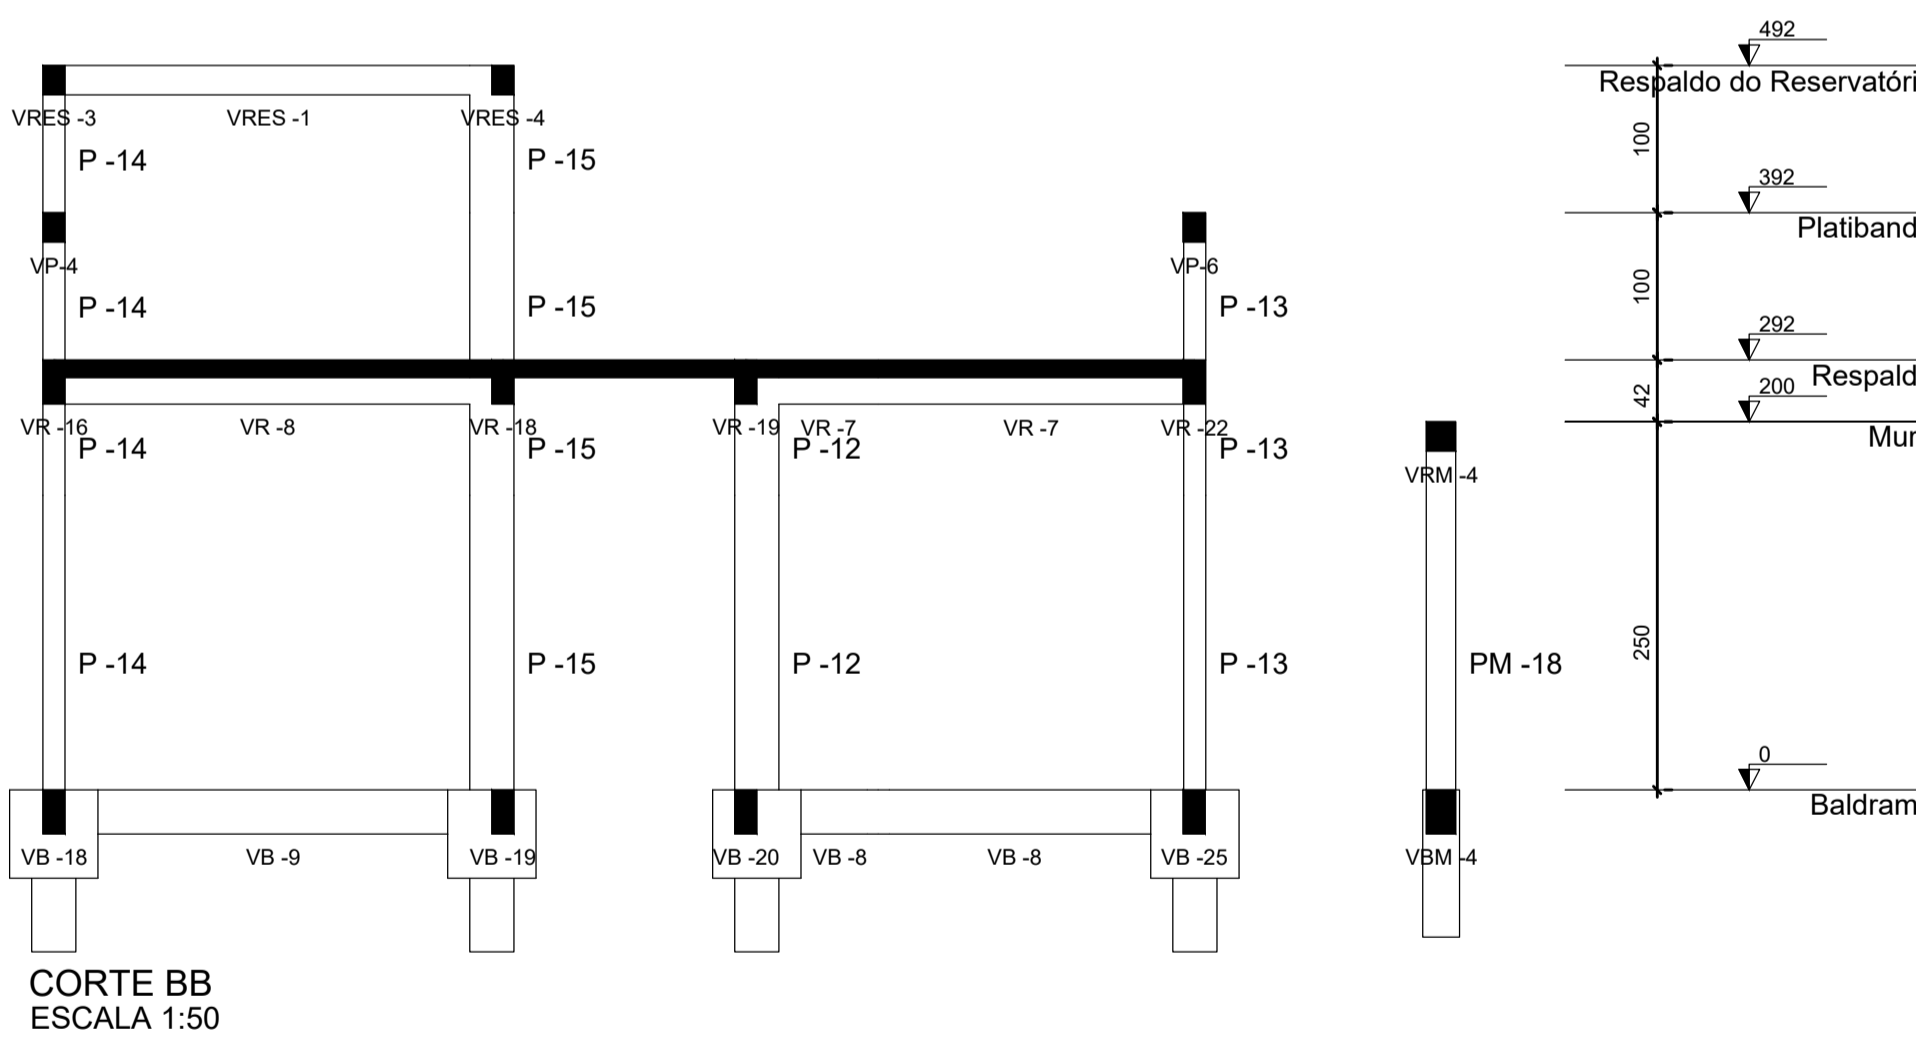
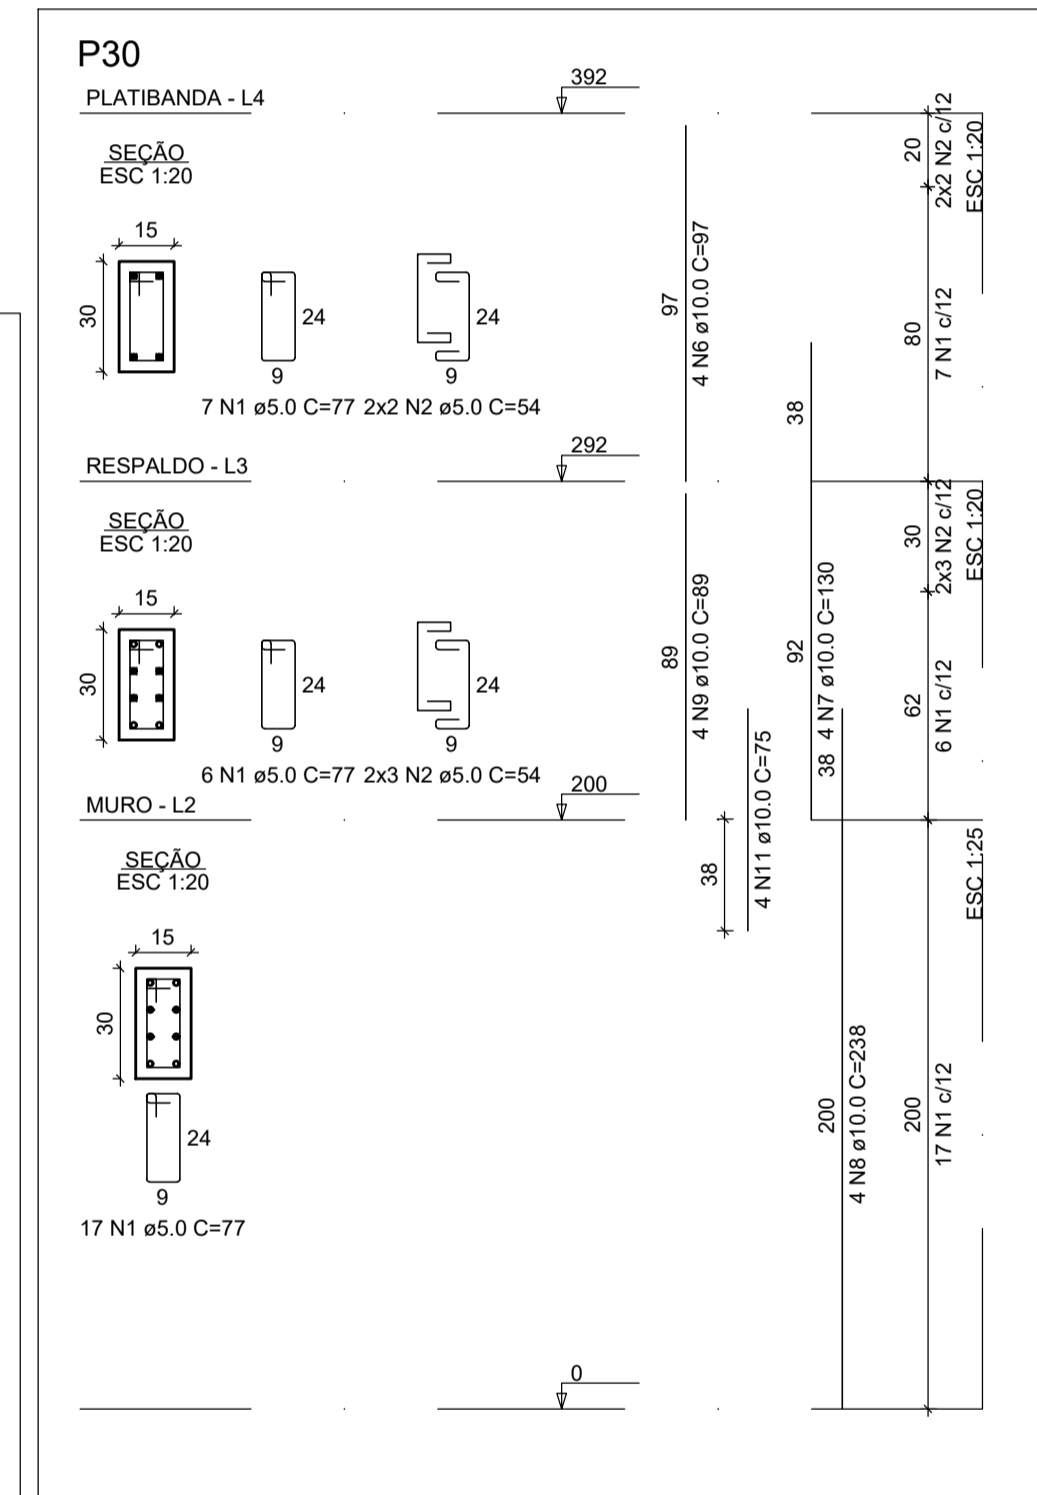



RESUMO DO AÇO PILRES EDIFICAÇÃO

AÇO	DIAM (mm)	C.TOTAL (m)	PESO + 10% (kg)
CA50	10.0	553.4	375.3
CA60	5.0	846	143.4
PESO TOTAL (kg)			
CA50			375.3
CA60			143.4

Volume de concreto (C-25) = 5.25 m³
 Área de forma = 104.68 m²

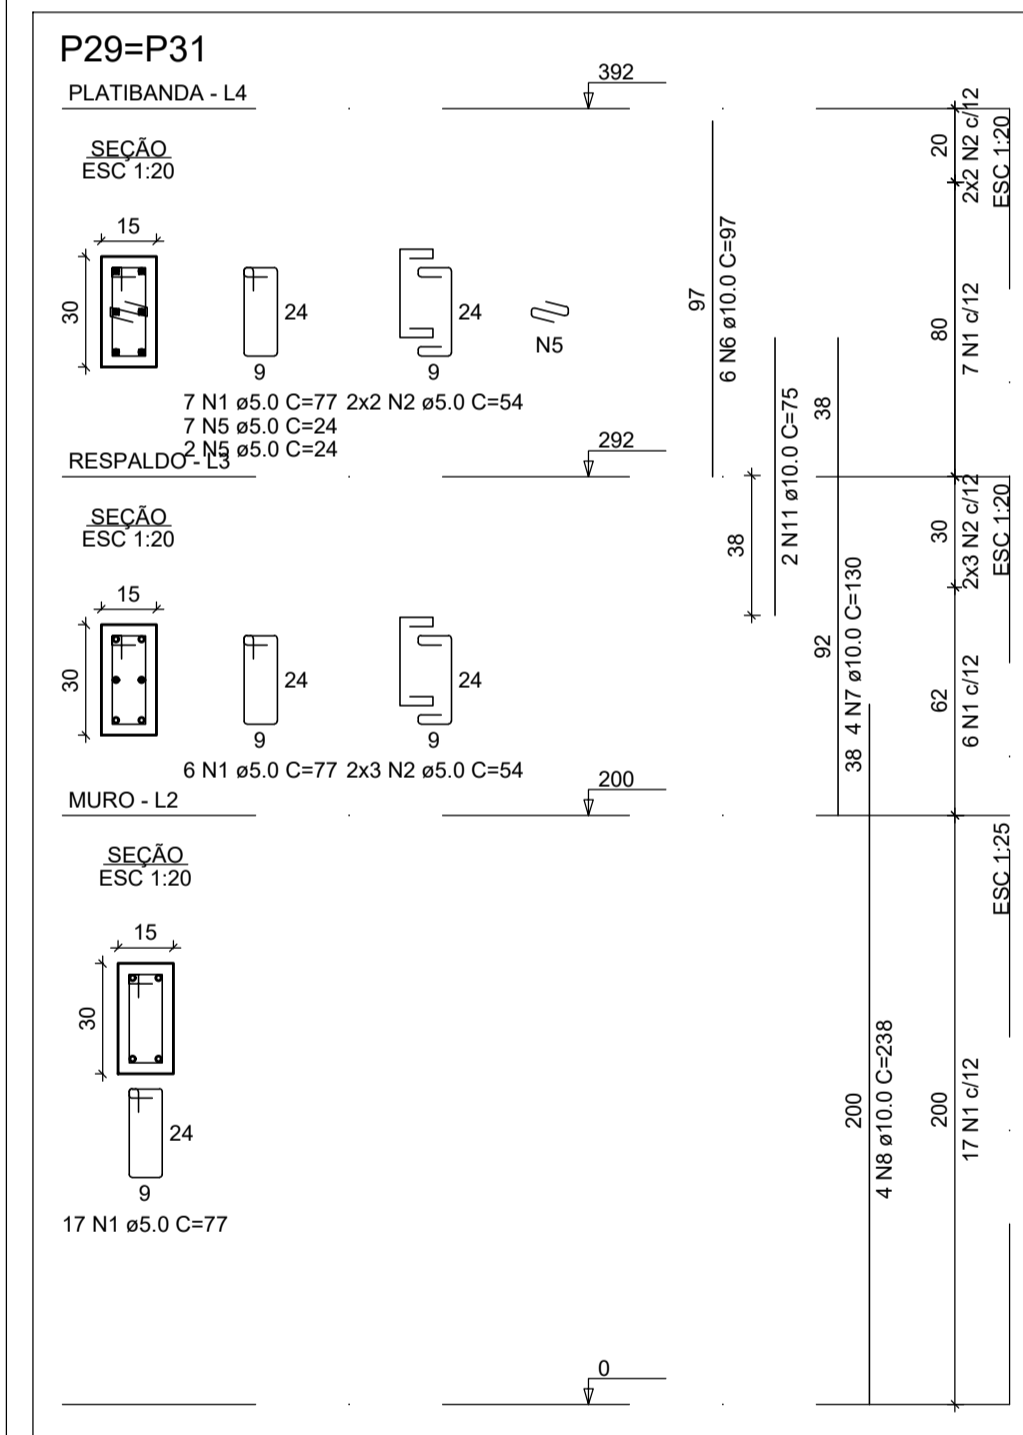

PILARES MURO

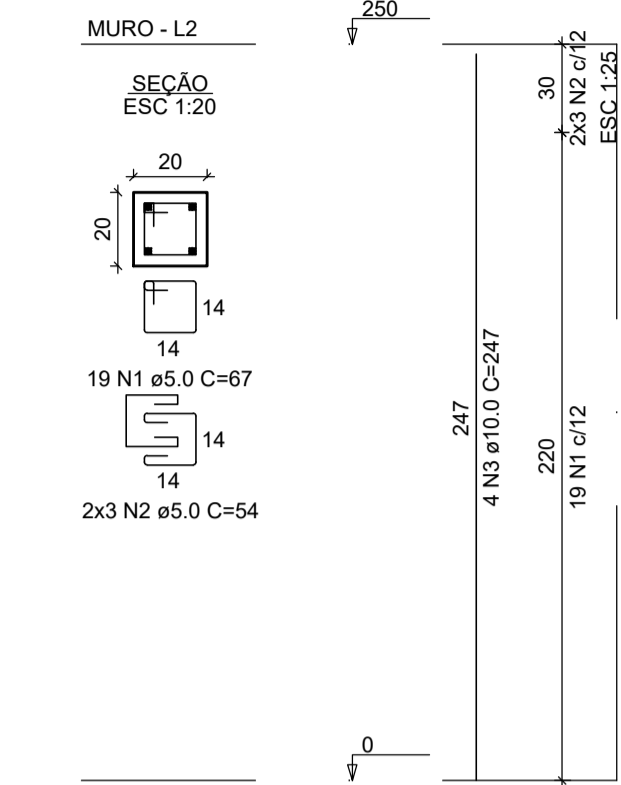

RESUMO DO AÇO PILARES MURO

AÇO	DIAM (mm)	C.TOTAL (m)	PESO + 10% (kg)
CA50	10.0	247	167.5
CA60	5.0	399.3	67.7
PESO TOTAL (kg)			
CA50			167.5
CA60			67.7

Volume de concreto (C-25) = 2.50 m³
 Área de forma = 50.00 m²

PROJETO ESTRUTURAL

TÍTULO: PROJETO ESTRUTURAL

CREA: OBSERVAÇÕES:

ASSOCIAÇÃO DOS MUNICÍPIOS DA MICRORREGIÃO DO VALE DO PARANAÍBA

AMVAP

AV. ANTÔNIO THOMAZ FERREIRA REZENDE, 3180 - TELEFAX (0xx34)3213.2433
 DISTRITO INDUSTRIAL - CEP. 38.402-340 - UBERLÂNDIA - MINAS GERAIS
 E-mail: amvap@amvapmg.org.br - Home Page: www.amvapmg.org.br
 CREA - 10.595

PROJETO: CONSTRUÇÃO DE PRÉDIO PÚBLICO

LOCAL: RUA 20 ESQUINA COM AVENIDA 27 - MUNICÍPIO DE CAMPINA VERDE-MG

PRÓC: PREFEITURA MUNICIPAL DE CAMPINA VERDE - MG

ÁREA (m²):

ÁREA A CONSTRUIR: 199.88 M²

ASSINATURAS:

PREFEITURA MUNICIPAL CAMPINA VERDE - MG

Projeto - AMVAP Assoc. Munic. Mic. V. do Paranaíba
 Engenheiro Civil: JOICE ROBERTA RIBEIRO
 CREA: 104978 / D - MG.

Processo nº: ART. nº:

CONTEÚDO: PILARES CORTE

Data: ABRIL/2023

Folha: 3/5

Escala: INDICADAS

Desenho: JRR

ARQUITETURA: ESCALA DE PLOTAGEM: JOICE 1:100

CONFIGURAÇÃO DAS PENAS

RED	YELLOW	GREEN	BLUE	MAGENTA	WHITE	11	71	103	252
0.15	0.20	0.25	0.30	0.40	0.60	0.10	0.15	0.10	0.10