

ÁREA DE RECAPEAMENTO = 852,49 M²

RUA 18, ENTRE AS AVENIDAS 05 E 07
BAIRRO MEDALHA MILAGROSA

ÁREA DE RECAPEAMENTO = 852,49 M²

- R1 - PLACA DE SINALIZAÇÃO - LEGENDA "PARE"
- PL - PLACA DE SINALIZAÇÃO COM IDENTIFICAÇÃO DA RUA

3 FRENTE DE OBRA 03
1 : 375




ÁREA DE RECAPEAMENTO = 1377,67 M²

ÁREA DE RECAPEAMENTO = 1377,67 M²

- PL - PLACA DE SINALIZAÇÃO COM IDENTIFICAÇÃO DA RUA
- R1 - PLACA DE SINALIZAÇÃO - LEGENDA "PARE"

5 FRENTE DE OBRA 05
1 : 375

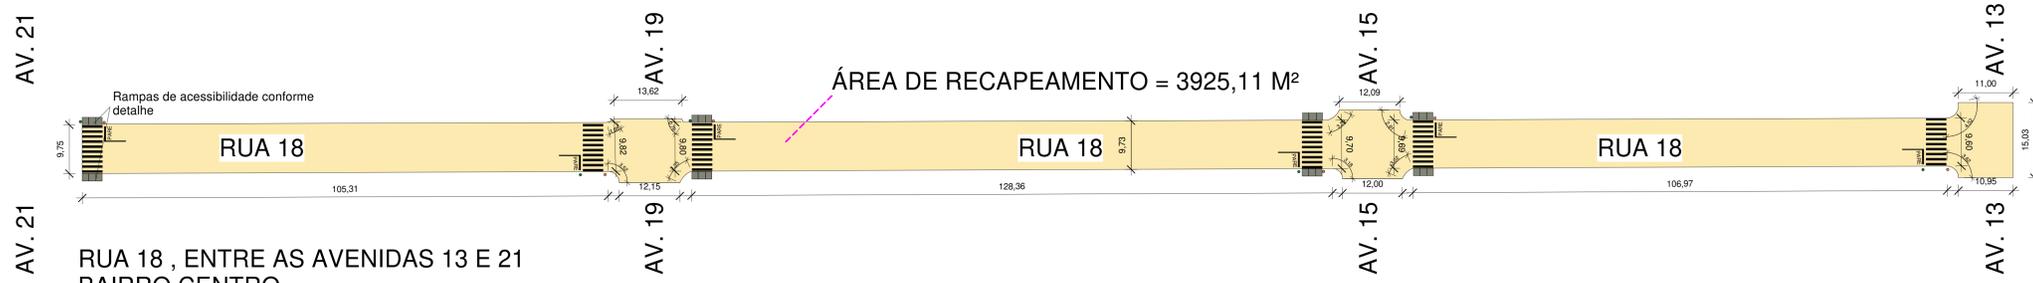


ÁREA DE RECAPEAMENTO = 3925,11 M²

RUA 18, ENTRE AS AVENIDAS 13 E 21
BAIRRO CENTRO

ÁREA DE RECAPEAMENTO = 3925,11 M²

- R1 - PLACA DE SINALIZAÇÃO - LEGENDA "PARE"
- PL - PLACA DE SINALIZAÇÃO COM IDENTIFICAÇÃO DA RUA

2 FRENTE DE OBRA 02
1 : 500

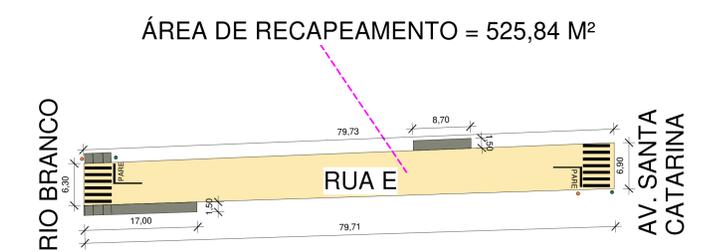


ÁREA DE RECAPEAMENTO = 525,84 M²

ÁREA DE RECAPEAMENTO = 525,84 M²

- PL - PLACA DE SINALIZAÇÃO COM IDENTIFICAÇÃO DA RUA
- R1 - PLACA DE SINALIZAÇÃO - LEGENDA "PARE"

6 FRENTE DE OBRA 06
1 : 375

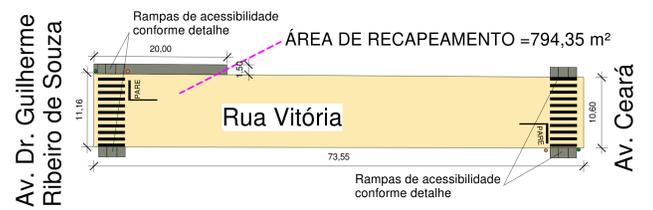


ÁREA DE RECAPEAMENTO = 794,35 m²

RUA VITÓRIA, ENTRE A
AV. DR. GUILHERME RIBEIRO DE SOUZA E AV. CEARÁ
BAIRRO SÃO VICENTE

ÁREA DE RECAPEAMENTO = 794,35 M²

- R1 - PLACA DE SINALIZAÇÃO - LEGENDA "PARE"
- PL - PLACA DE SINALIZAÇÃO COM IDENTIFICAÇÃO DA RUA

1 FRENTE DE OBRA 01
1 : 375

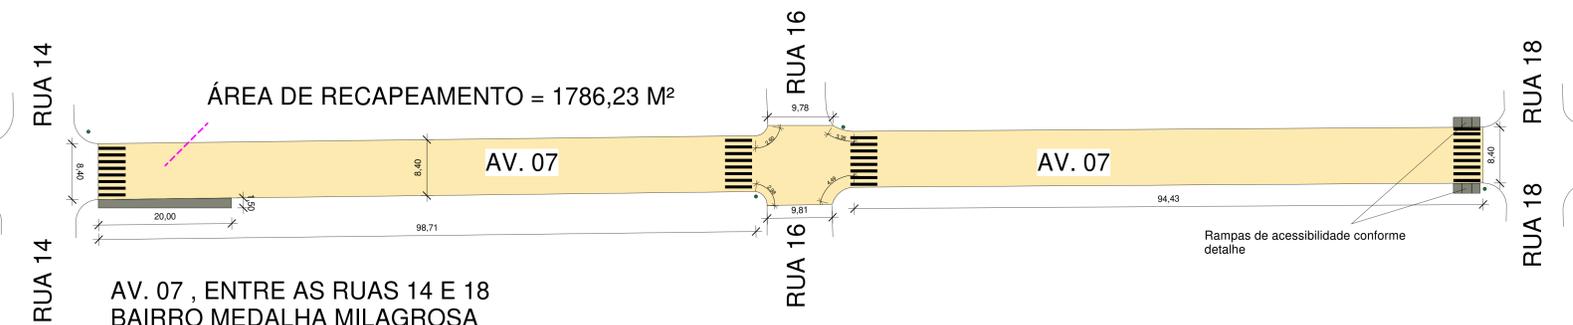

ÁREA DE RECAPEAMENTO = 1786,23 M²

AV. 07, ENTRE AS RUAS 14 E 18
BAIRRO MEDALHA MILAGROSA

ÁREA DE RECAPEAMENTO = 1786,23 M²

- PL - PLACA DE SINALIZAÇÃO COM IDENTIFICAÇÃO DA RUA
- R1 - PLACA DE SINALIZAÇÃO - LEGENDA "PARE"

4 FRENTE DE OBRA 04
1 : 375

PROJETO EXECUTIVO DE RECAPEAMENTO	
PREFEITURA	
Declaro estar ciente: Que a aprovação deste projeto não significa o reconhecimento da prefeitura do direito de propriedade do terreno. Que o habite-se só será fornecido para: - Projetos executados sem modificações; - Rede de águas pluviais não ligadas à rede de esgoto e (vice-versa); - Que deverá ser mantida para fiscalização na obra uma via deste documento e o respectivo alvará de licença.	
IDENTIFICAÇÃO	PROJETO DE RECAPEAMENTO ASFÁLTICO CBUQ, SINALIZAÇÃO HORIZONTAL E VERTICAL, RAMPAS E CALÇADAS
ASSINATURAS:	PREFEITURA MUNICIPAL DE CAMPINA VERDE 18.457.291/0001-07 QUADRO DE ÁREAS (m ²): Recapeamento 13.465,90 m ² Calçadas 347,18 m ² CONTRATO DE REPASSE N° 955322/2023 MG20242675612
CONTEÚDO:	FRENTE DE OBRA 01, FRENTE DE OBRA 02, FRENTE DE OBRA 03, FRENTE DE OBRA 04, FRENTE DE OBRA 05, FRENTE DE OBRA 06.
DATA:	15/01/2024
FOLHA:	01/04
ESCALA: INDICADAS	DESENHO: IGOR