

ÁREA DE RECAPEAMENTO = 198,17 M²

Av. Rio Branco


ÁREA DE RECAPEAMENTO = 198,17 M²

PL - PLACA DE SINALIZAÇÃO COM IDENTIFICAÇÃO DA RUA

R1 - PLACA DE SINALIZAÇÃO - LEGENDA "PARE"

FRENTE DE OBRA 08
1 : 375

ÁREA DE RECAPEAMENTO = 2132,30 M²

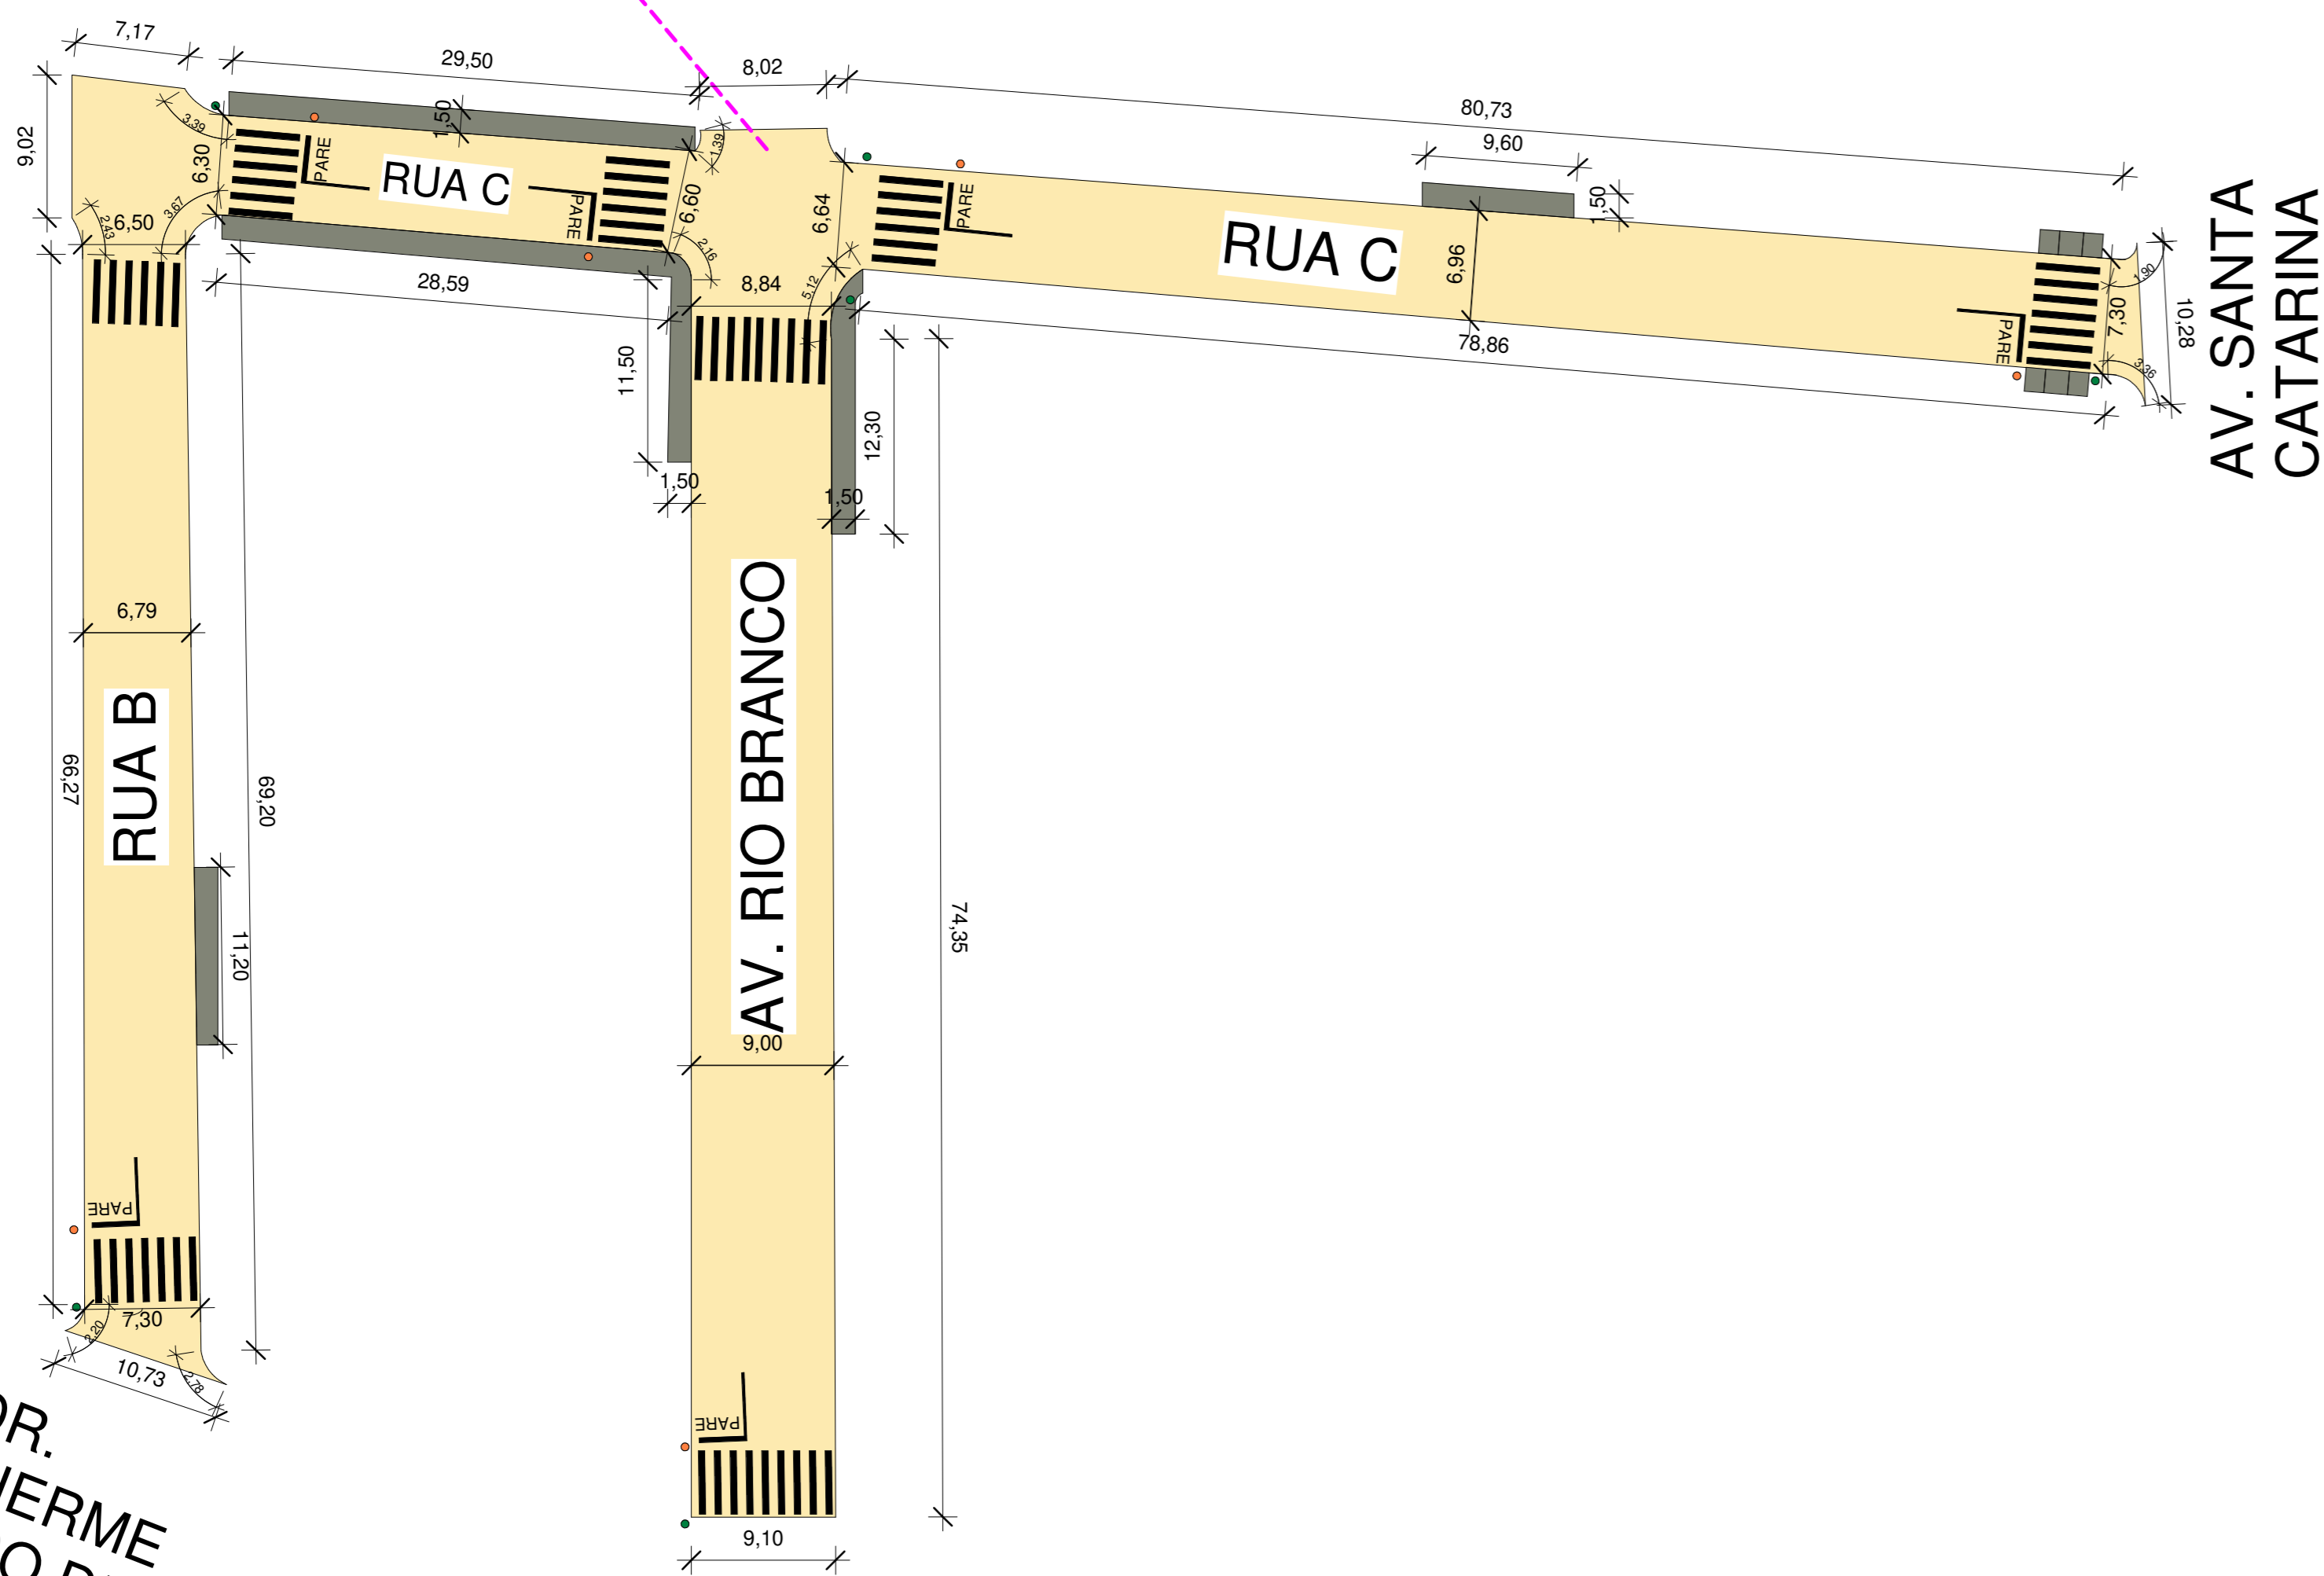

ÁREA DE RECAPEAMENTO = 2132,30 M²


CALÇADAS = 156,28 M²

PL - PLACA DE SINALIZAÇÃO COM IDENTIFICAÇÃO DA RUA

R1 - PLACA DE SINALIZAÇÃO - LEGENDA "PARE"

FRENTE DE OBRA 07
1 : 375

AV. 19 AV. 19

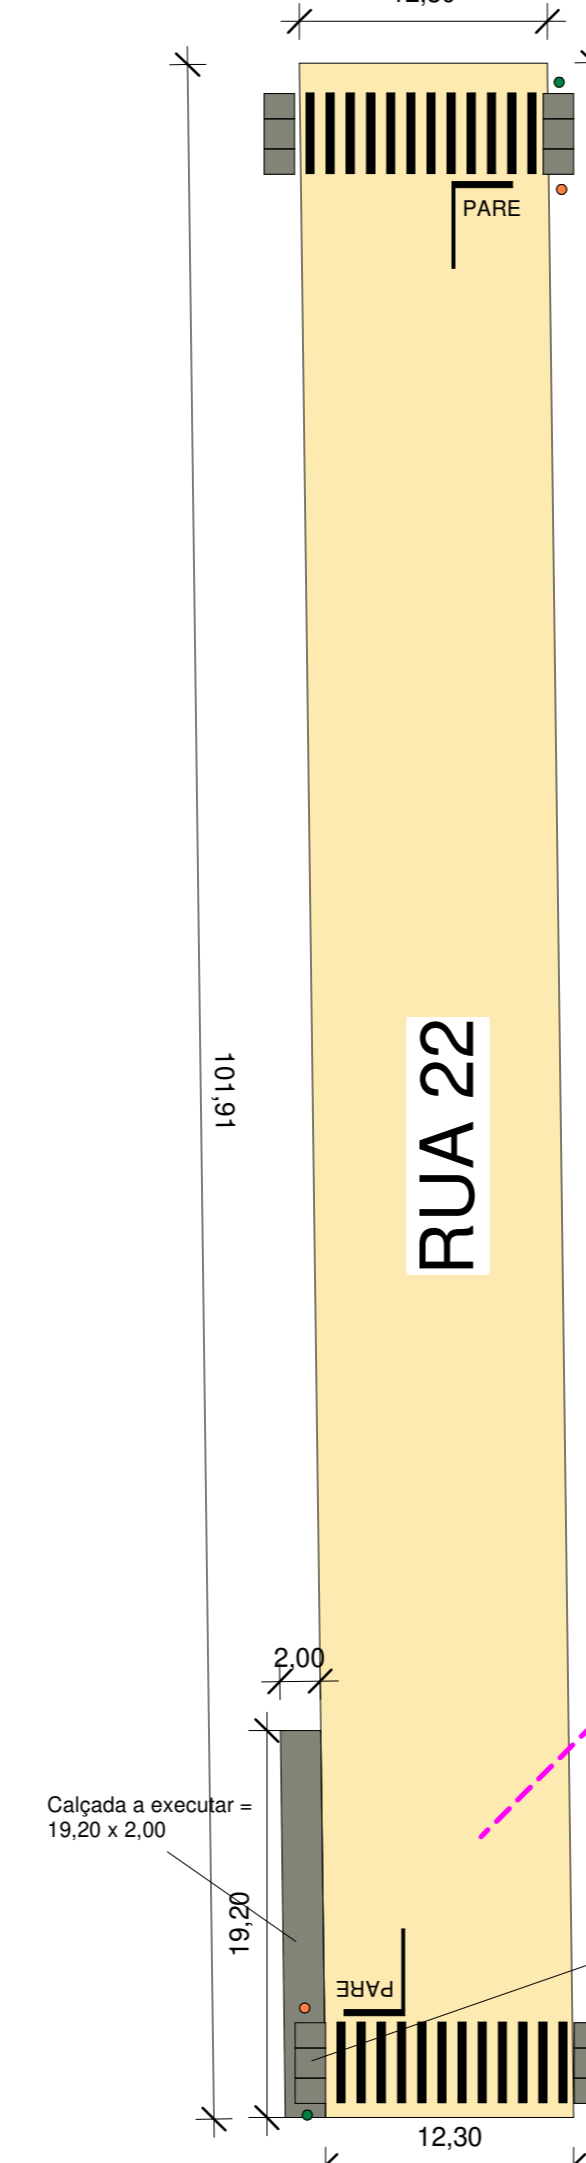

ÁREA DE RECAPEAMENTO = 1253,40 M²

AV. 21 AV. 21

ÁREA DE RECAPEAMENTO = 1253,40 M²


CALÇADA = 38,40 M²

PL - PLACA DE SINALIZAÇÃO COM IDENTIFICAÇÃO DA RUA

R1 - PLACA DE SINALIZAÇÃO - LEGENDA "PARE"

FRENTE DE OBRA 10
1 : 375

ÁREA DE RECAPEAMENTO = 620,34 M²

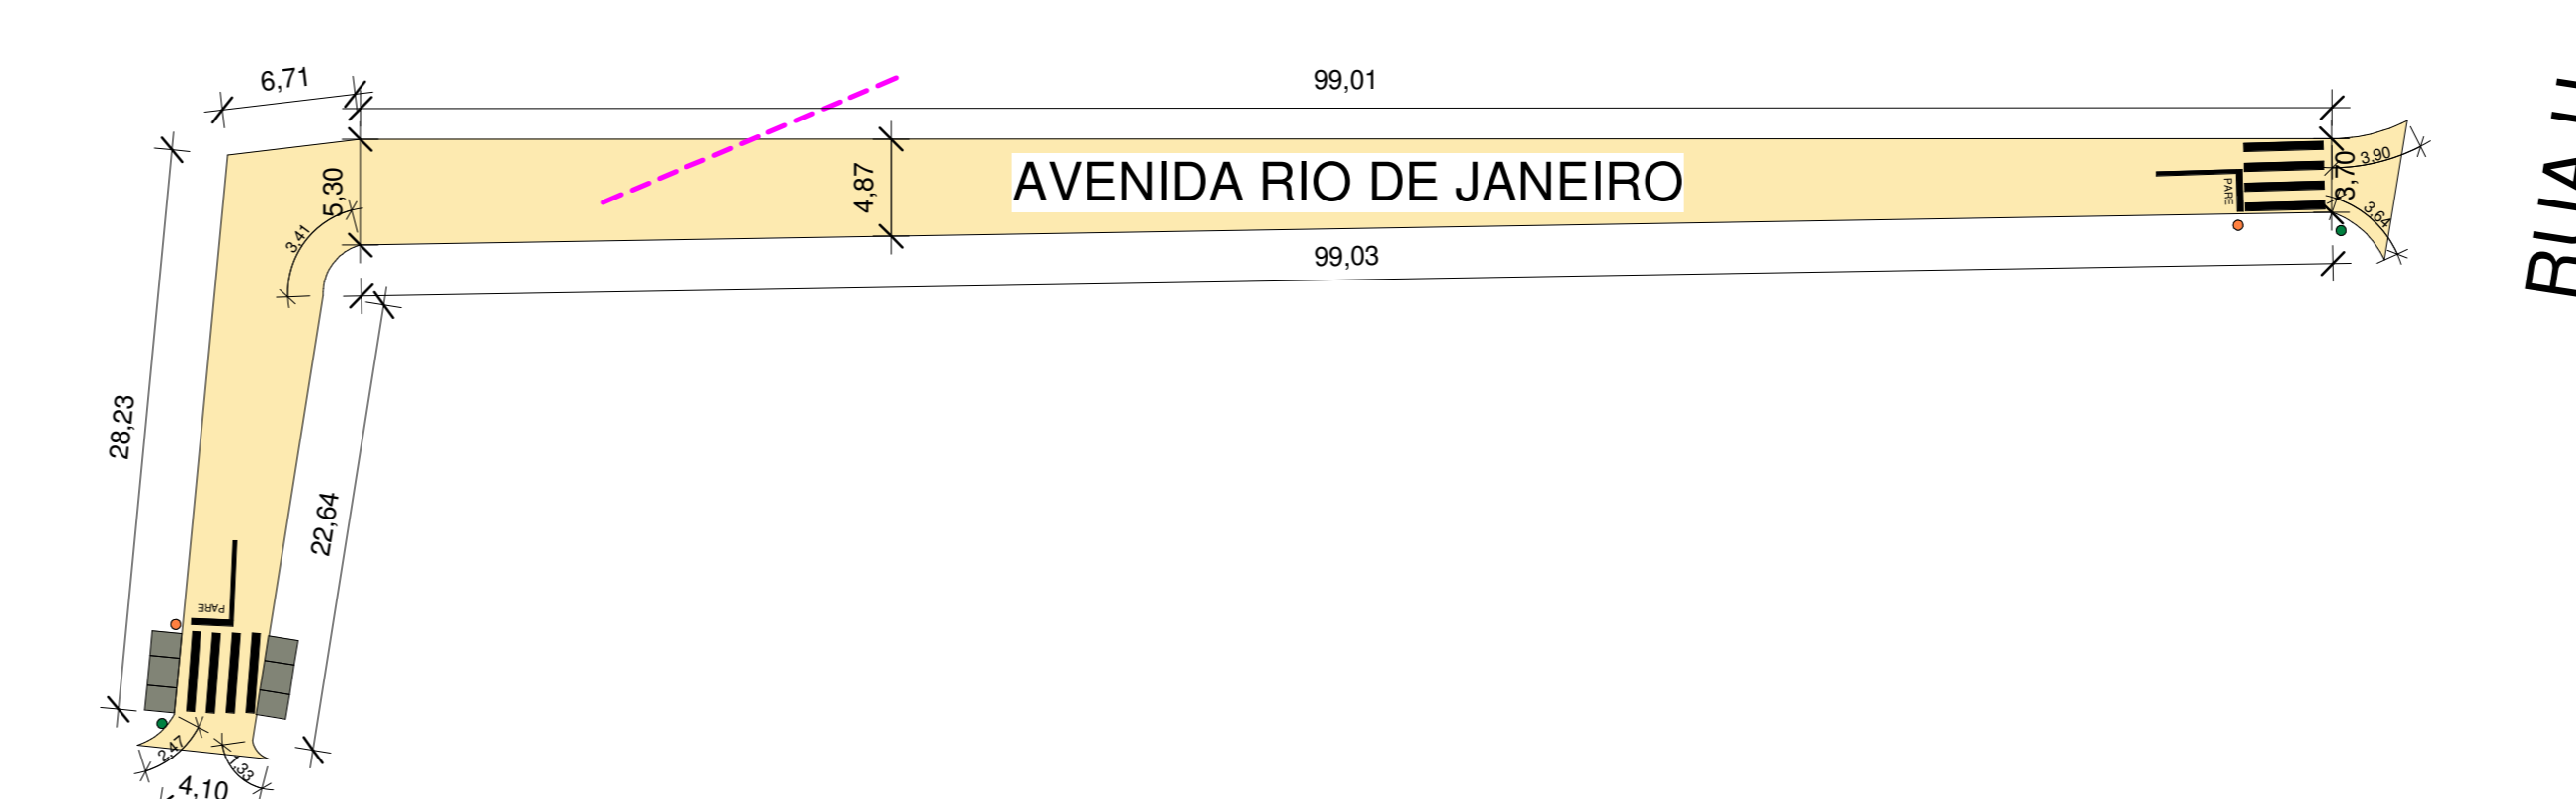

AV. SANTA CATARINA

ÁREA DE RECAPEAMENTO = 620,34 M²

PL - PLACA DE SINALIZAÇÃO COM IDENTIFICAÇÃO DA RUA

R1 - PLACA DE SINALIZAÇÃO - LEGENDA "PARE"


FRENTE DE OBRA 09
1 : 375




DIMENSÕES E LAYOUT LEGENDA "PARE" E LINHA DE RETENÇÃO
Unidade: cm
Sem Escala

LEGENDA "PARE"


1 : 5000

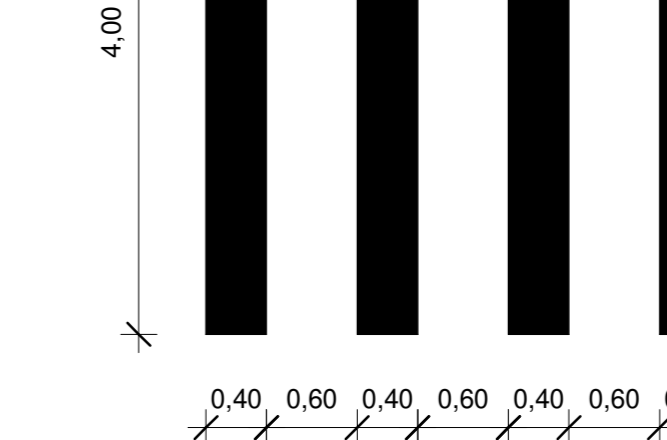


DETALHE FAIXA DE PEDESTRE
1 : 50

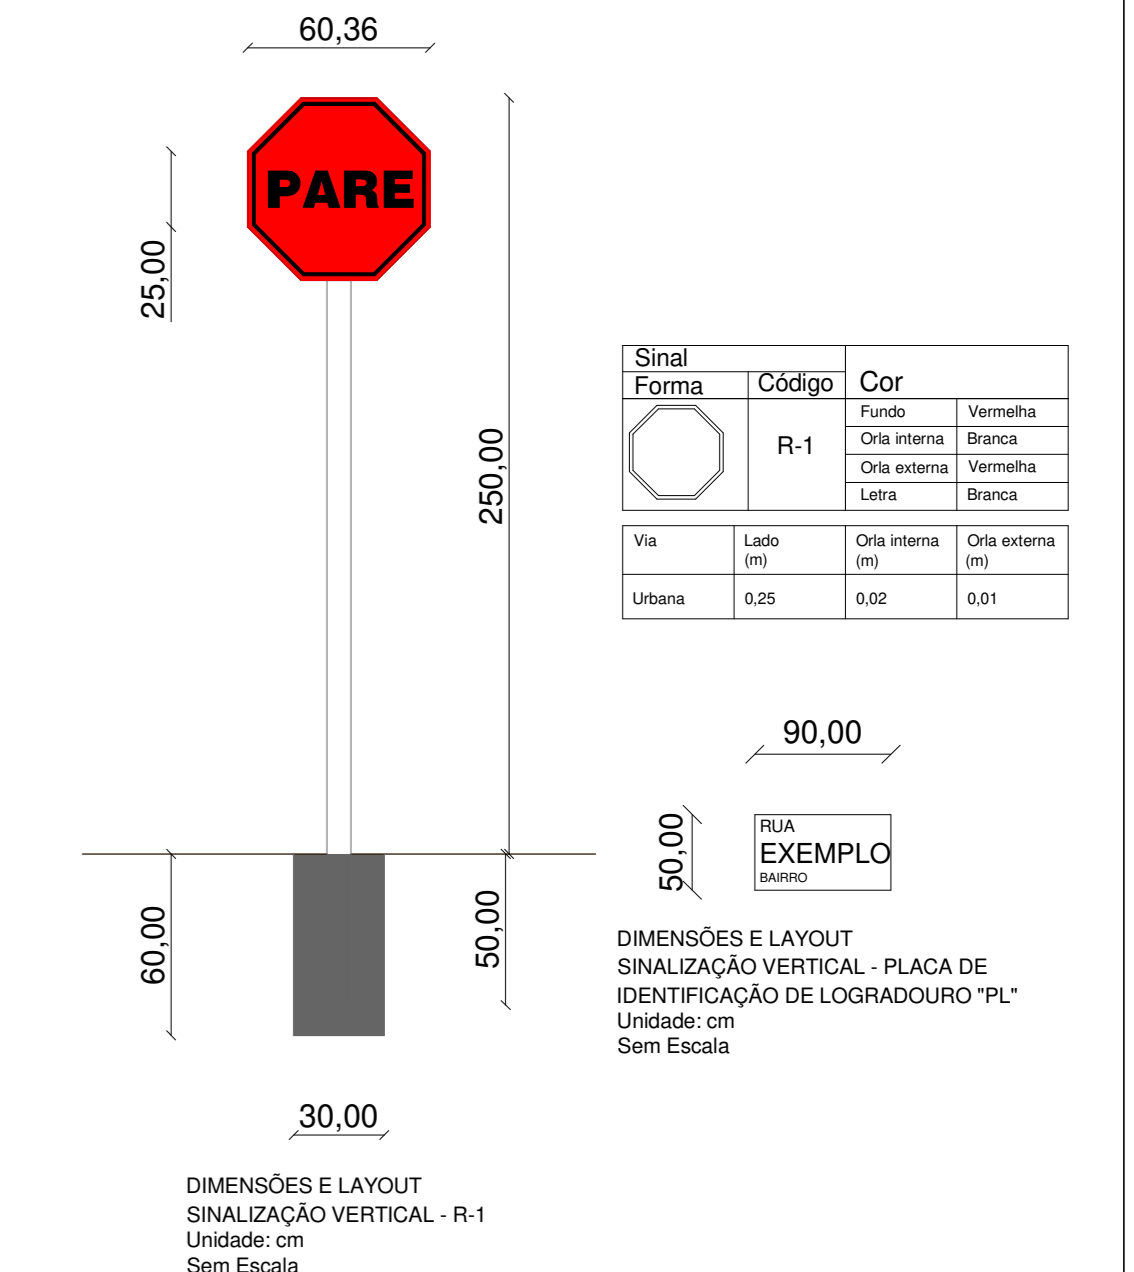

LEGENDA DE PLACAS
1 : 5000

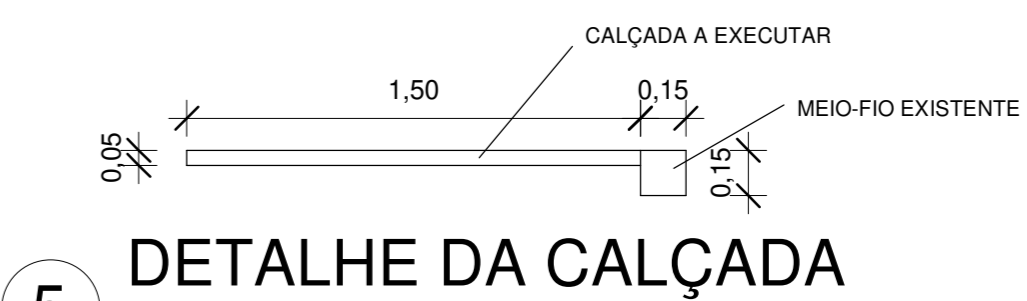

DETALHE DA CALÇADA
1 : 25

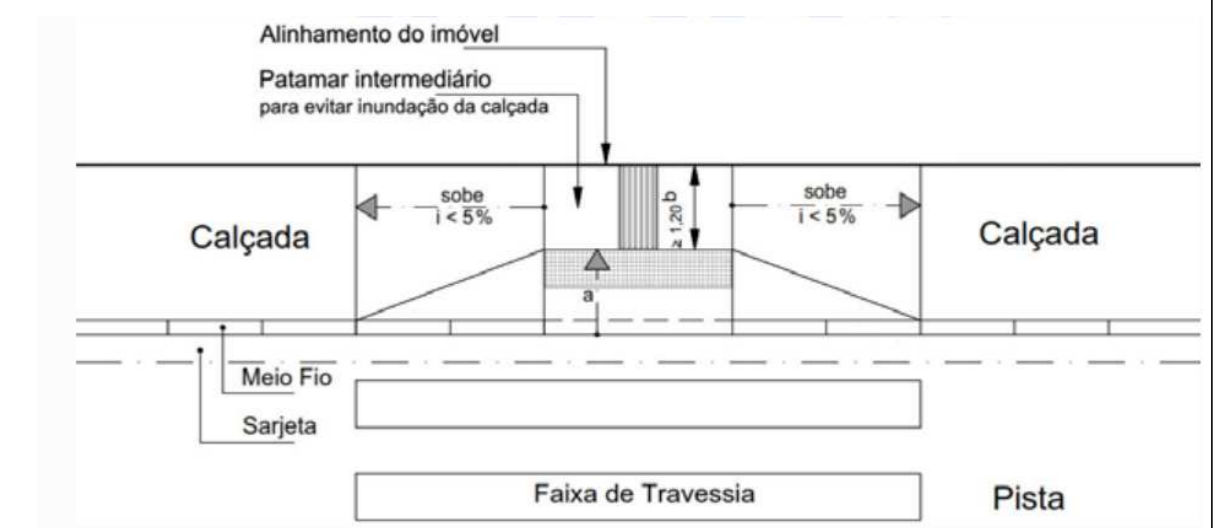

PROJETO EXECUTIVO DE RECAPEAMENTO

PREFEITURA

Declaro estar ciente:
Que a aprovação deste projeto não significa o reconhecimento da prefeitura do direito de propriedade do terreno.
Que o habite-se só será fornecido para:
- Projetos executados sem modificações;
- Rede de águas pluviais não ligadas à rede de esgoto e (vice-versa);
- Que deverá ser mantida para fiscalização na obra uma via deste documento e o respectivo alvará de licença.

IDENTIFICAÇÃO
PROJETO DE RECAPEAMENTO ASFÁLTICO CBUQ, SINALIZAÇÃO HORIZONTAL E VERTICAL, RAMPAS E CALÇADAS

ASSINATURAS:

PREFEITURA MUNICIPAL DE CAMPINA VERDE
18.457.291/0001-07

QUADRO DE ÁREAS (m²):
Recapeamento 13.465,90 m²
Calçadas 347,18 m²

CONTRATO DE REPASSE N° 955322/2023 ART N° MG20242675612

CONTEÚDO: FRENTE DE OBRA 07; FRENTE DE OBRA 08; FRENTE DE OBRA 09; FRENTE DE OBRA 10; DETALHE DA CALÇADA; LEGENDA DE PARE; DETALHE FAIXA DE PEDESTRE; LEGENDA DE PLACAS; DETALHE DA RAMPAS
DATA: 15/01/2024 FOLHA: 02/04
ESCALA: INDICADAS DESENHO: IGOR