




9 SEÇÃO TRANSVERSAL AV. RIO BRANCO - FO07
1 : 75

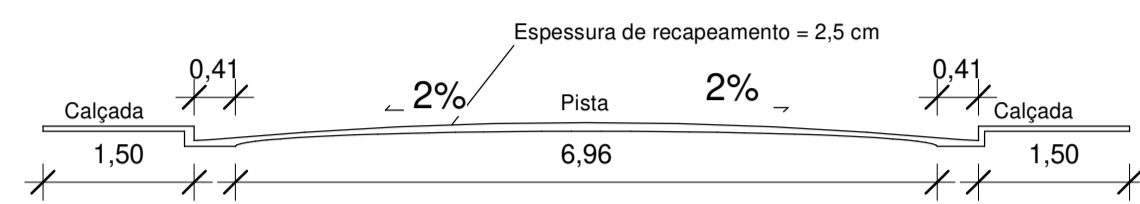


8 SEÇÃO TRANSVERSAL RUA C - FO07
1 : 75

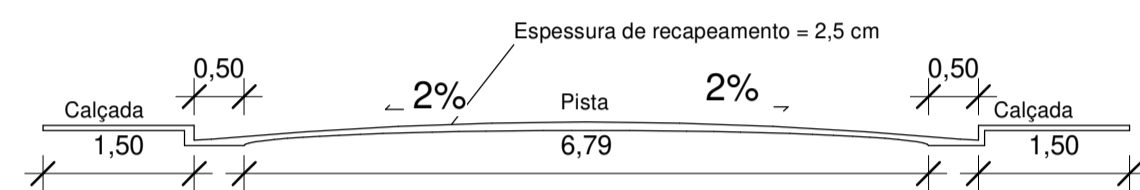


7 SEÇÃO TRANSVERSAL RUA B - FO07
1 : 75

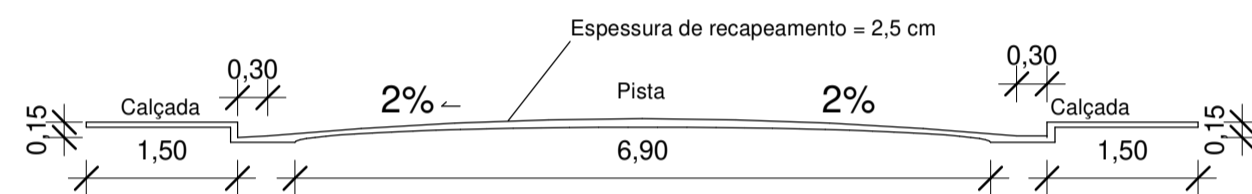


6 SEÇÃO TRANSVERSAL RUA E - FO06
1 : 75

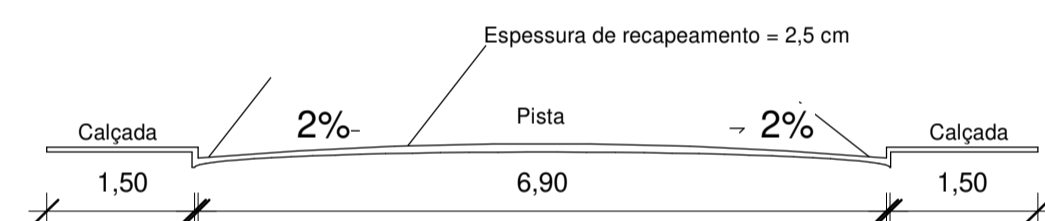


5 SEÇÃO TRANSVERSAL RUA GOIÂNIA - FO05
1 : 75

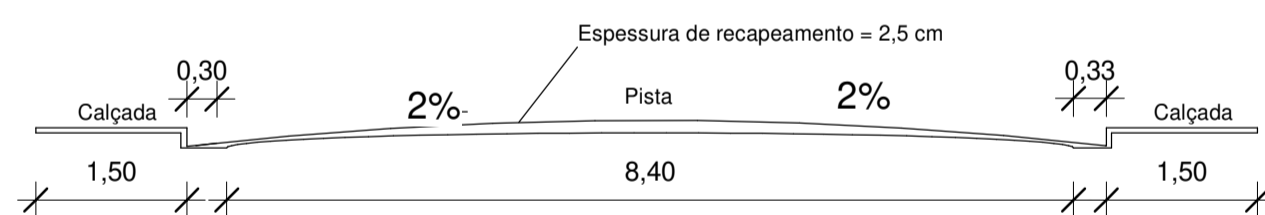


4 SEÇÃO TRANSVERSAL AV. 07 - FO04
1 : 75

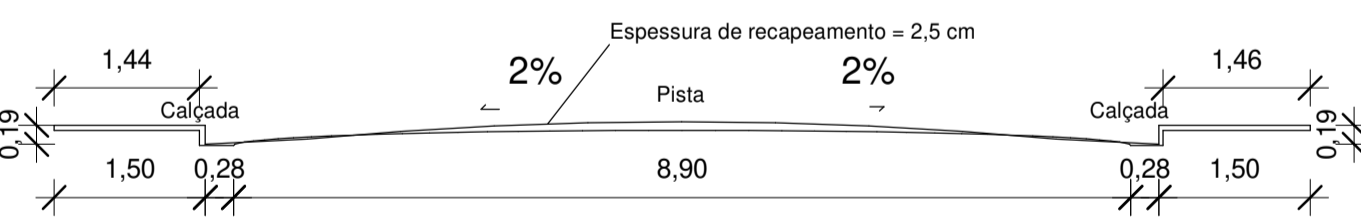


3 SEÇÃO TRANSVERSAL RUA 18 - FO03
1 : 75

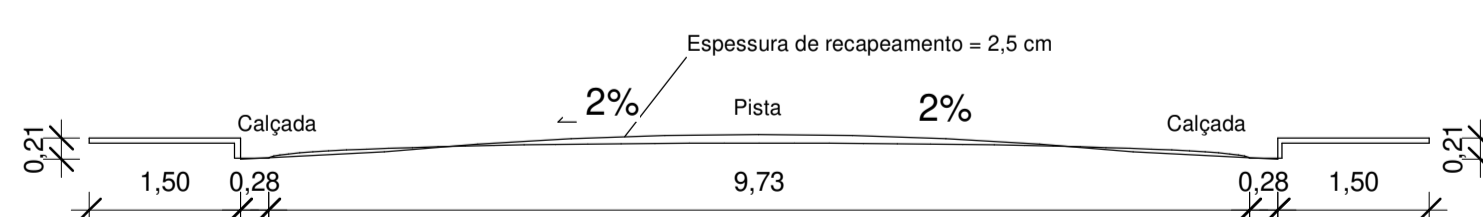


2 SEÇÃO TRANSVERSAL RUA 18 - FO02
1 : 75

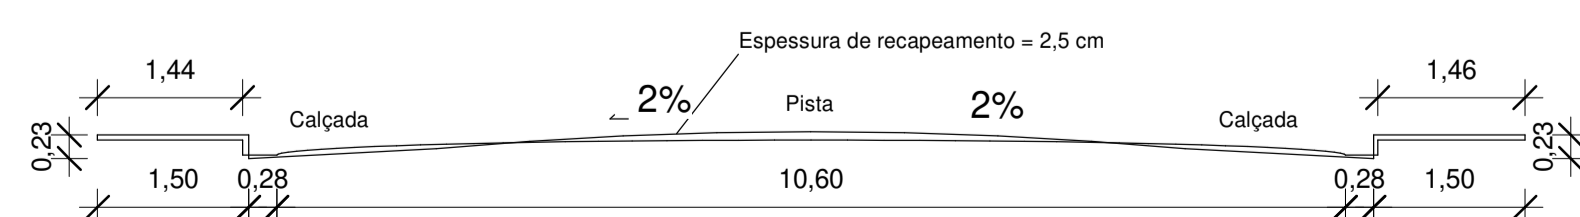


1 SEÇÃO TRANSVERSAL RUA VITÓRIA - FO01
1 : 75

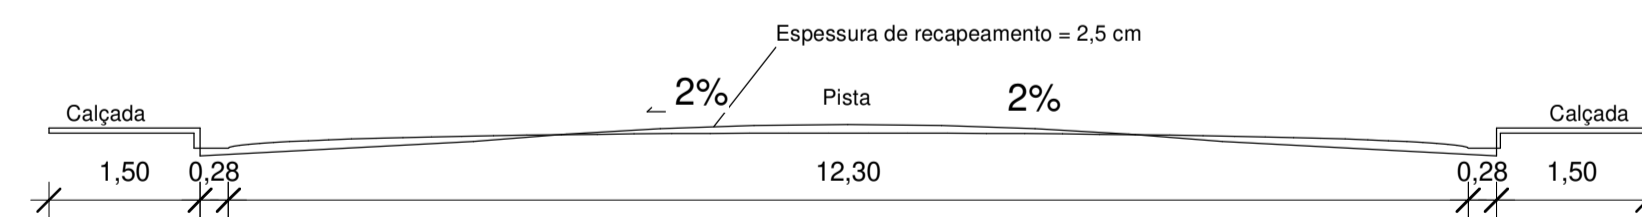

12 SEÇÃO TRANSVERSAL RUA 22 - FO10
1 : 75

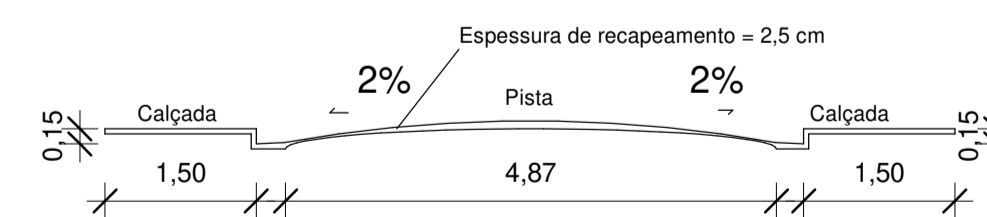

11 SEÇÃO TRANSVERSAL AV. RIO DE JANEIRO - FO09
1 : 75

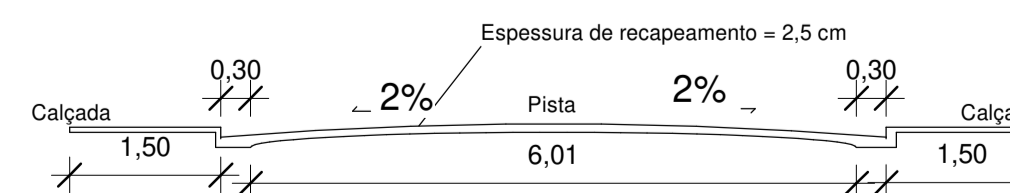

10 SEÇÃO TRANSVERSAL RUA Q - FO08
1 : 75

PROJETO EXECUTIVO DE RECAPEAMENTO

PREFEITURA

Declaro estar ciente:

Que a aprovação deste projeto não significa o reconhecimento da prefeitura do direito de propriedade do terreno.
Que o habite-se só será fornecido para:
- Projetos executados sem modificações;
- Rede de águas pluviais não ligadas à rede de esgoto e (vice-versa);
- Que deverá ser mantida para fiscalização na obra uma via deste documento e o respectivo alvará de licença.

IDENTIFICAÇÃO

PROJETO DE RECAPEAMENTO ASFÁLTICO CBUQ, SINALIZAÇÃO HORIZONTAL E VERTICAL, RAMPAS E CALÇADAS

ASSINATURAS:

PREFEITURA MUNICIPAL DE CAMPINA VERDE
18.457.291/0001-07

QUADRO DE ÁREAS (m²):

Recapeamento 13.465,90 m²

Calçadas 347,18 m²

CONTRATO DE REPARSE Nº:

955322/2023

ART Nº:

MG20242675612

CONTEÚDO:
SEÇÃO TRANSVERSAL DAS RUAS E AVENIDAS

DATA:
15/01/2024

FOLHA:
04/04

ESCALA: INDICADAS

DESENHO:
IGOR