



PLANTA ACESSIBILIDADE  
ESCALA 1:250

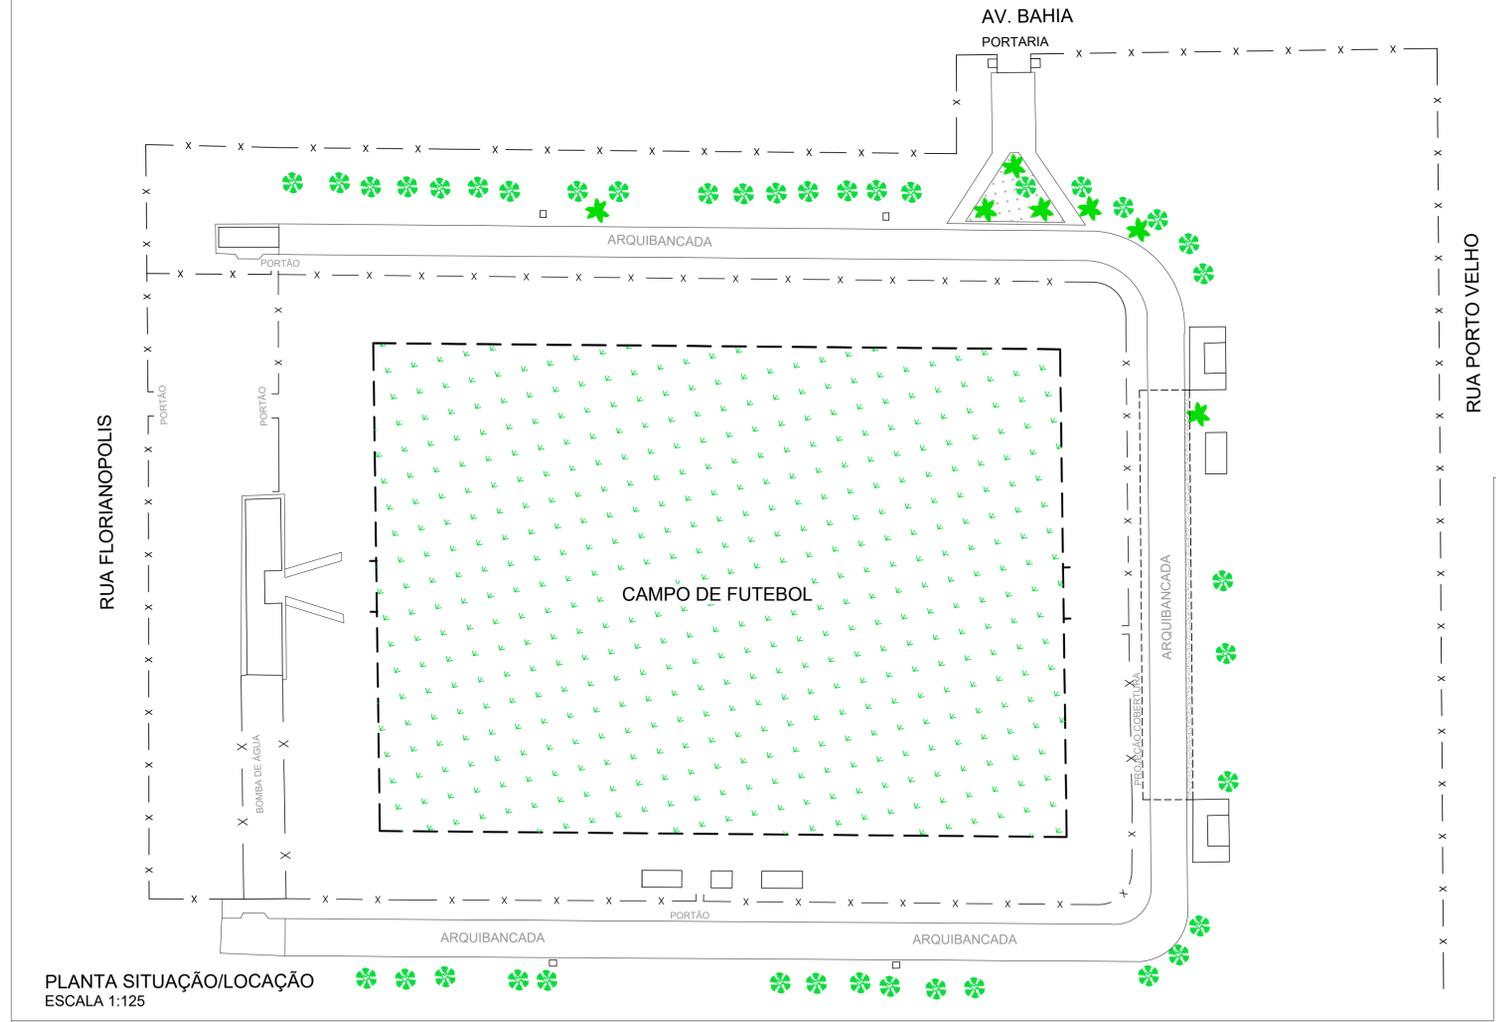

PLANTA SITUAÇÃO/LOCAÇÃO  
ESCALA 1:125

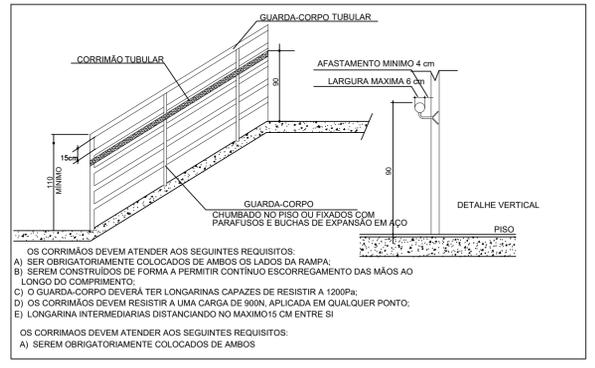

DETALHE (GUARDA CORPO E CORRIMÃO)  
SEM ESCALA

TÍTULO		PROJETO ARQUITETÔNICO	
<b>ASSOCIAÇÃO DOS MUNICÍPIOS DA MICRORREGIÃO DO VALE DO PARANAÍBA</b> AV. ANTÔNIO THOMAZ FERREIRA REZENDE, 3180 - TELEFAX (0xx34)3213.2433 DISTRITO INDUSTRIAL - CEP. 38.402-349 - UBERLÂNDIA - MINAS GERAIS E-mail: amvap@amvapmg.org.br - Home Page: www.amvapmg.org.br CREA - 10.595			
PROJETO: CONSTRUÇÃO DE COBERTURA METÁLICA EM ARQUIBANCADA DO ESTÁDIO MUNICIPAL LOCAL: RUA BELO HORIZONTE ESQUINA SIN - CAMPINA VERDE - MG PROP.: PREFEITURA MUNICIPAL DE CAMPINA VERDE - MG ASSINATURAS:		ÁREA: (m²) 537,69 M²	OBSERVAÇÃO: REV. 01: JANEIRO/2024
Prefeitura Municipal de Campina Verde - MG Projeto - AMVAP Assoc. Munic. Mic. V. do Paranaíba Engenheiro Civil: JOICE ROBERTA RIBEIRO CREA: 104.978/D-MG		Convenio: ART. nº: MG20232497999	Data: NOVEMBRO/2023 Folha: ÚNICA Escala: INDICADAS Desenho: AMVAP
ARQUITETURA AMVAP		ESCALA DE PLOTAGEM INDICADA	
CONFIGURAÇÃO DAS PENAS RED 0.15 YELLOW 0.25 GREEN 0.25 CYAN 0.30 BLUE 0.40 MAGENTA 0.60 WHITE 0.10 11 71 103 252 0.15 0.25 0.25 0.30 0.40 0.60 0.10 0.15 0.10 0.10			