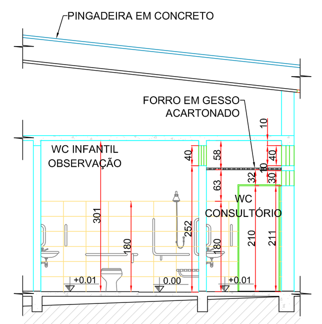

CORTE DD
ESC.:1:75

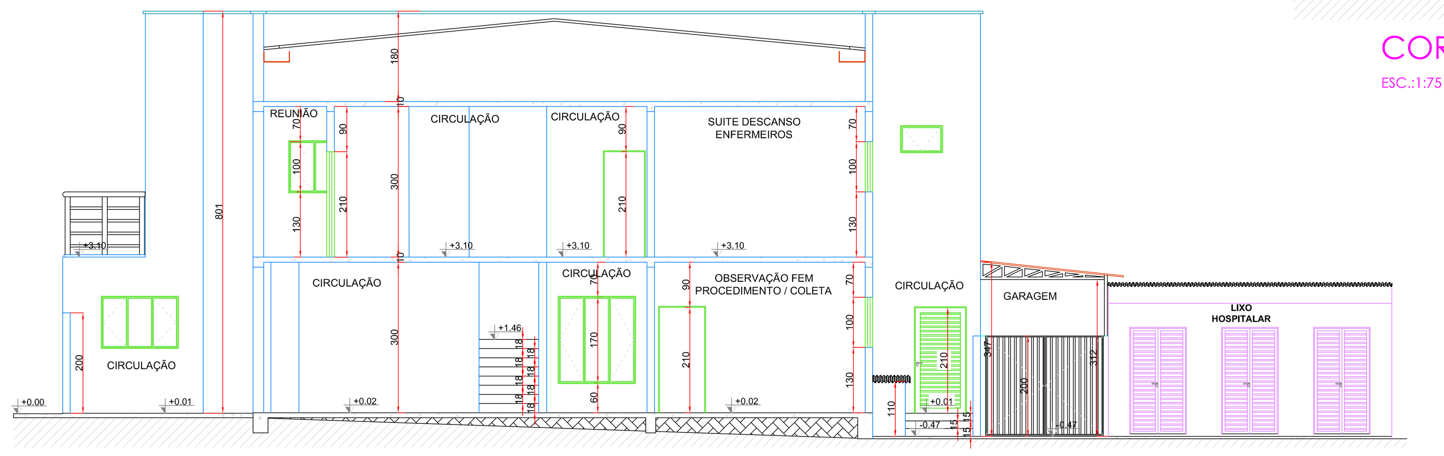

CORTE AA
ESC.: 1:75

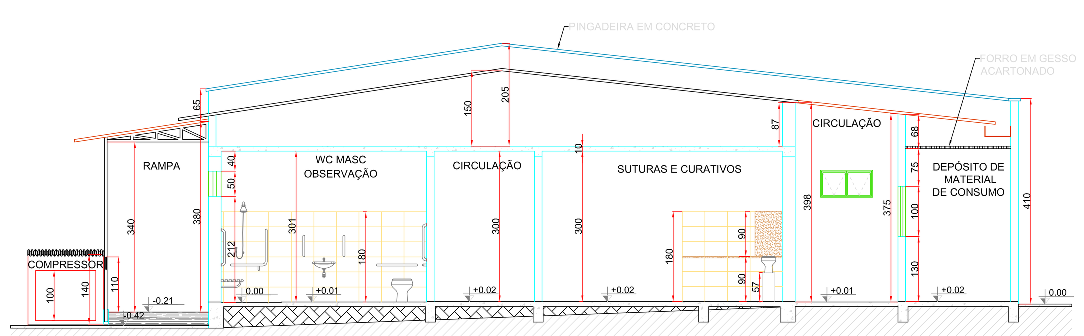

CORTE BB
ESC.:1:75

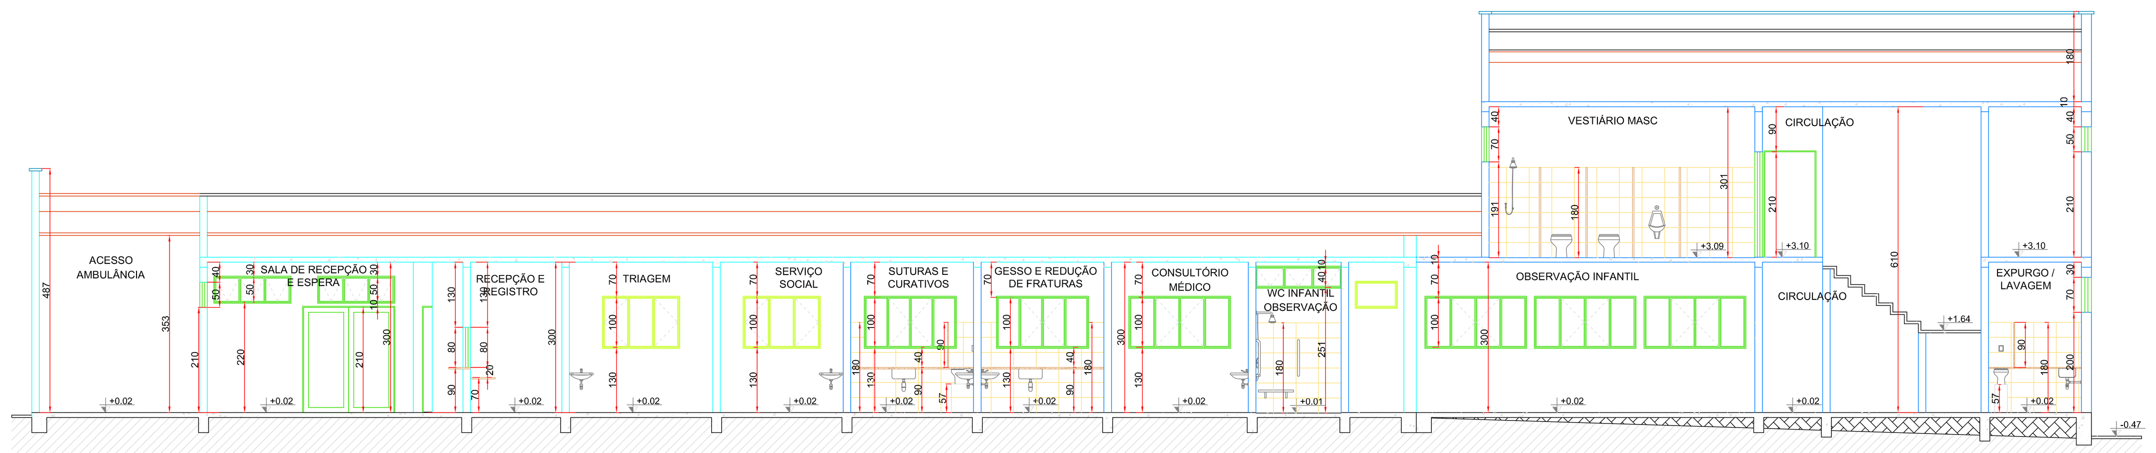

CORTE CC
ESC.:1:75

LEGENDA PARA FLUXO INTERNO

SIMBOLOGIA		DESCRIÇÃO
FLUXO LINEAR	(seta preta)	FLUXO - ENTRADA DE PACIENTE
	(seta vermelha)	FLUXO - ENCAMINHAMENTO DO PACIENTE PARA EXAME
	(seta preta)	FLUXO - SAÍDA DE RESÍDUOS DE SERVIÇOS DE SAÚDE

ESPECIFICAÇÕES DE ACABAMENTO

A	B
C	

A - PISO

A1 - PISO E SOLEIRAS (ALTA RESISTÊNCIA) EM GRANITINA (IN LOCO), ESP. 8mm, ACABAMENTO POLIDO, COR CINZA, MODULAÇÃO DE 100X100cm, JUNTA PLÁSTICA, POLIMENTO MECANIZADO E APLICAÇÃO DE RESINA ACRÍLICA.
RODAPÉS EM GRANITO CINZA ANDORINHA REJUNTADO COM JUNTA FINA CONTENDO EPÓXI H= 15cm
A2 - CONCRETO DESEMPENADO ACABAMENTO LISO, MODULAÇÃO DE 200X200cm E JUNTA PLÁSTICA COM PINTURA ACRÍLICA, COR A DEFINIR
A3 - JARDIM
A4 - PISO EM PORCELANATO PARA ALTO TRÁFEGO 60X60cm, COR BRANCO COM REJUNTE EPÓXI COR BRANCO
A5 - DEGRAUS DAS ESCADAS INTERNA E EXTERNA SERÃO REVESTIDOS EM GRANITO CINZA ANDORINHA, COM ACABAMENTO SERRADO. NÃO SERÁ UTILIZADO GRANITO POLIDO PARA QUE O MESMO MANTENHA SUAS CARACTERÍSTICAS ANTI-DERRAPANTES. OS PISOS TERÃO BOCEL COM TRESPASSE DE 2CM SOBRE O ESPELHO DO DEGRAU INFERIOR. SERÁ EXECUTADO FRISO NA FACE INFERIOR DO GRANITO PARA QUE SIRVA COMO PINGADEIRA. A PINGADEIRA EVITARÁ QUE ÁGUA DE LIMPEZA E CHUVA PERCOLE PELA FACE INFERIOR E PROTEGERÁ A ARGAMASSA DE FIXAÇÃO DO PISO DE GRANITO.
A6 - CONCRETO ARMADO 25MPa POLIMENTO MECANIZADO E APLICAÇÃO DE RESINA ACRÍLICA

B - PAREDE

B1 - PINTURA ACRÍLICA BRANCO GELO DE H=1,80m ATÉ O TETO, SOBRE EMASSAMENTO
B2 - PINTURA ACRÍLICA VERDE ATÉ H=1,50m E PINTURA ACRÍLICA COR BRANCO GELO DE H=1,50m ATÉ O TETO, SOBRE EMASSAMENTO
B3 - PINTURA ACRÍLICA BRANCO GELO / VERDE EM PAREDES EXTENAS, SOBRE EMASSAMENTO
B4 - REVESTIMENTO CERÂMICO RETIFICADO 30X45cm, COR BRANCO COM ÍNDICE DE ABSORÇÃO DE ÁGUA < 4%, REJUNTE EPÓXI COR BRANCO. APLICAÇÃO ATÉ ALTURA H=180cm

C - TETO

C1 - FORRO EM GESSO ACARTONADO EMASSADO, PINTURA ACRILICA NA COR BRANCO NEVE. TABICA 3cm
C2 - LAJE REBOCADA, EMASSADA E PINTURA ACRÍLICA COR BRANCO NEVE
C3 - TELHA METÁLICA TERMOACÚSTICO, REVESTIDA NA FACE INFERIOR EM CHAPA PLANA COM PINTURA COR BRANCA

LEGENDA

DIVISÓRIAS - DV*

- DV1 GRANITO CINZA ANDORINHA - esp. 2 cm / alt. 90cm - EXPURGO / SUTURA / CURATIVOS
- DV2 GRANITO CINZA ANDORINHA - esp. 2 cm / alt. 180cm - VESTIÁRIOD MASC e FEM
- DV3 GRANITO CINZA ANDORINHA - esp. 2 cm / alt. 180cm - VESTIÁRIO MASC
- DV4 GRANITO CINZA ANDORINHA - esp. 2 cm / alt. 180cm - VESTIÁRIO FEM E MASC

BANCADAS - B*

- B01 GRANITO CINZA ANDORINHA - esp. 2 cm - 240x45 H=90 cm - RECEPÇÃO / ESPERA
- B02 GRANITO CINZA ANDORINHA - esp. 2 cm - 240x50 H=70 cm - RECEPÇÃO / REGISTRO
- B03 GRANITO CINZA ANDORINHA - esp. 2 cm - 230x55 + 145x55 H=90 cm - SUTURAS E CURATIVOS
- B04 GRANITO CINZA ANDORINHA - esp. 2 cm - 240x55 H=90 cm - GESSO / REDUÇÃO FRATURAS
- B05 GRANITO CINZA ANDORINHA - esp. 2 cm - 205x55 + 185x55 H=90 cm - EXPURGO
- B06 GRANITO CINZA ANDORINHA - esp. 2 cm - 210x55 H=90 cm - INALAÇÃO
- B07 GRANITO CINZA ANDORINHA - esp. 2 cm - 145x55 H=90 cm - URGÊNCIA
- B08 GRANITO CINZA ANDORINHA - esp. 2 cm - 145x55 + 315x55 + 557x55 H=90 cm - ENFERMAGEM / MEDICAÇÃO
- B09 GRANITO CINZA ANDORINHA - esp. 2 cm - 160x50 H=90 cm - ÁREA LIMPEZA E RETIRADA DE LIXO
- B010 GRANITO CINZA ANDORINHA - esp. 2 cm - 145x45 H=90 cm - VESTIÁRIO FEM E MASC (2X)
- B011 GRANITO CINZA ANDORINHA - esp. 2 cm - 170x60 H=90 cm - COPA / REFITÓRIO

MAPA DE ESQUADRIAS

LEGENDA DE PORTAS E PORTÕES

REF.	DIM (cm)	QUANT.	TIPO	OBSERVAÇÃO
P1A	90 x 210	05	PORTA DE MADEIRA, 01 FOLHA DE ABRIR, EMASSADA E PINTADA, COM PUXADOR HORIZONTAL E REVESTIMENTO RESISTENTE A IMPACTOS	novo
P2	80 x 210	22	PORTA DE MADEIRA 01 FOLHA DE ABRIR, EMASSADA E PINTADA	novo
P3	200 x 210	02	PORTA EM VIDRO TEMPERADO 02 FOLHAS DE CORRER PARA LADOS OPOSTOS, INSTALADA COM PELÍCULA JATEADA	novo
P4	180 x 210	01	PORTA EM VIDRO TEMPERADO 02 FOLHAS DE CORRER PARA MESMO LADO, INSTALADA COM PELÍCULA JATEADA	novo
P5	320 x 300	01	PORTÃO EM ALUMÍNIO TIPO VENEZIANA, COR PRETO, 02 FOLHAS DE ABRIR, COM INSTALAÇÃO DE MOTOR PARA FECHAMENTO AUTOMÁTICO	novo
P6	200 x 210	02	PORTA DE MADEIRA 02 FOLHAS DE ABRIR, EMASSADA E PINTADA E COM INSTALAÇÃO DE MOLA HIDRÁULICA	novo
P7	110 x 210	03	PORTA DE MADEIRA 01 FOLHA DE ABRIR, EMASSADA E PINTADA E COM INSTALAÇÃO DE MOLA HIDRÁULICA	novo
P8	100 x 210	01	PORTA EM ALUMÍNIO TIPO VENEZIANA, COR PRETO, 01 FOLHA DE ABRIR	novo
P8A	100 x 200	02	PORTÃO EM ALUMÍNIO TIPO VENEZIANA, COR PRETO, 01 FOLHA DE ABRIR	novo
P9	110 x 200	02	PORTÃO METÁLICO COM TELA DE AÇO, PINTADO COR PRETO, 01 FOLHA DE CORRER	novo
P10	300 x 200	01	PORTÃO EM ALUMÍNIO TIPO VENEZIANA, COR PRETO, 02 FOLHAS DE ABRIR	novo
P11	100 x 210	04	PORTA EM VIDRO TEMPERADO 01 FOLHA DE CORRER, INSTALADA COM PELÍCULA JATEADA	novo
P12	80 x 80	01	PORTA EM ALUMÍNIO TIPO VENEZIANA, COR PRETO, 02 FOLHAS DE ABRIR	novo
P13	100 x 210	01	PORTA DE MADEIRA 01 FOLHA DE ABRIR, EMASSADA E PINTADA E COM INSTALAÇÃO DE MOLA HIDRÁULICA	novo
P14	60 x 150	07	PORTA EM ALUMÍNIO TIPO VENEZIANA, COR PRETO, 01 FOLHA DE ABRIR	novo
P15	235 x 200	01	PORTÃO EM ALUMÍNIO TIPO VENEZIANA, COR PRETO, 02 FOLHAS DE ABRIR	novo
P16	110 x 100	01	PORTA EM ALUMÍNIO TIPO VENEZIANA, COR PRETO, 02 FOLHAS DE ABRIR	novo
P17	80 x 210	01	PORTA DE MADEIRA 01 FOLHA DE CORRER, EMASSADA E PINTADA	novo
P18	80 x 210	01	PORTA EM VIDRO TEMPERADO 01 FOLHA DE CORRER, INSTALADA COM PELÍCULA JATEADA	novo

* TODAS AS PORTAS DEVERÃO SER ACOMPANHADAS DE BATENTE E ALISAR DE 5cm.

LEGENDA DE OUTRAS ESQUADRIAS

REF.	DIM (cm)	PEITORIL (cm)	QUANT.	TIPO	OBSERVAÇÃO
G1	300 x 200	—	01	REQUADRO METÁLICO FIXO COM TELA DE AÇO, PINTADO COR PRETO	novo
G2	60 x 200	—	01	REQUADRO METÁLICO FIXO COM TELA DE AÇO, PINTADO COR PRETO	novo
G3	120 x 80	100	01	REQUADRO METÁLICO FIXO COM TELA DE AÇO, PINTADO COR PRETO + REQUADRO EXTERNO COM TELA MILIMÉTRICA	novo
G4	450 x 200	—	01	REQUADRO METÁLICO FIXO COM TELA DE AÇO, PINTADO COR PRETO	novo
AL1	80 x 80	310	01	ALÇAPÃO EM ALUMÍNIO TIPO VENEZIANA, COR PRETO, 01 FOLHA DE ABRIR	novo
AL2	80 x 80	610	01	ALÇAPÃO EM ALUMÍNIO CHAPA LISA, COR BRANCO, 01 FOLHA DE ABRIR NA HORIZONTAL	novo
B	240 x 70	90	01	BOQUETA EM VIDRO TEMPERADO INSTALADO EM PERFIL DE ALUMÍNIO COR PRETA, ALTURA DE 100M DO BALCÃO DE ATENDIMENTO	novo

LEGENDA DE JANELAS

REF.	DIM (cm)	PEITORIL (cm)	QUANT.	TIPO	OBSERVAÇÃO
J1	150 x 50	220	07	JANELA EM VIDRO TEMPERADO E PERFIL DE ALUMÍNIO, 3 FOLHAS DE BASCULAR, INSTALADA COM PELÍCULA JATEADA	novo
J2	100 x 50	210	03	JANELA EM VIDRO TEMPERADO E PERFIL DE ALUMÍNIO, 2 FOLHAS DE BASCULAR, INSTALADA COM PELÍCULA JATEADA	novo
J3	200 x 50	210	01	JANELA EM VIDRO TEMPERADO E PERFIL DE ALUMÍNIO, 4 FOLHAS DE BASCULAR, INSTALADA COM PELÍCULA JATEADA	novo
J4	100 x 50	210	05	JANELA EM VIDRO TEMPERADO E PERFIL DE ALUMÍNIO, 2 FOLHAS DE CORRER, 1 FOLHA FIXA, INSTALADA COM PELÍCULA JATEADA	novo
J5	150 x 100	130	10	JANELA EM VIDRO TEMPERADO E PERFIL DE ALUMÍNIO, 1 FOLHA DE CORRER, 1 FOLHA FIXA, INSTALADA COM PELÍCULA JATEADA	novo
J5A	150 x 100	130	01	JANELA EM VIDRO TEMPERADO E PERFIL DE ALUMÍNIO, 1 FOLHA DE CORRER, 1 FOLHA FIXA, INSTALADA COM PELÍCULA JATEADA + REQUADRO EXTERNO COM TELA MILIMÉTRICA	novo
J5E	150 x 100	130	07	JANELA EM VIDRO TEMPERADO E PERFIL DE ALUMÍNIO, 1 FOLHA DE CORRER, 1 FOLHA FIXA, INSTALADA COM PELÍCULA JATEADA + REQUADRO EXTERNO COM TELA MILIMÉTRICA	existente
J6	80 x 50	210	01	JANELA EM VIDRO TEMPERADO E PERFIL DE ALUMÍNIO, 1 FOLHA DE BASCULAR, INSTALADA COM PELÍCULA JATEADA	novo
J6E	80 x 50	210	03	JANELA EM VIDRO TEMPERADO E PERFIL DE ALUMÍNIO, 1 FOLHA DE BASCULAR, INSTALADA COM PELÍCULA JATEADA + REQUADRO INTERNO COM TELA MILIMÉTRICA	existente
J7	160 x 100	130	01	JANELA EM VIDRO TEMPERADO E PERFIL DE ALUMÍNIO, 2 FOLHAS DE CORRER, 2 FOLHAS FIXAS, INSTALADA COM PELÍCULA JATEADA	novo
J8	180 x 100	130	05	JANELA EM VIDRO TEMPERADO E PERFIL DE ALUMÍNIO, 2 FOLHAS DE CORRER, 2 FOLHAS FIXAS, INSTALADA COM PELÍCULA JATEADA + REQUADRO EXTERNO COM TELA MILIMÉTRICA	novo
J9	150 x 70	200	01	JANELA EM VIDRO TEMPERADO E PERFIL DE ALUMÍNIO, 1 FOLHA DE CORRER, 1 FOLHA FIXA, INSTALADA COM PELÍCULA JATEADA + REQUADRO EXTERNO COM TELA MILIMÉTRICA	novo
J10	235 x 70	190	02	JANELA EM VIDRO TEMPERADO E PERFIL DE ALUMÍNIO, 4 FOLHAS DE BASCULAR, INSTALADA COM PELÍCULA JATEADA	novo
J11	110 x 30	210	01	JANELA EM VIDRO TEMPERADO E PERFIL DE ALUMÍNIO, 2 FOLHAS DE BASCULAR, INSTALADA COM PELÍCULA JATEADA	novo
J12E	140 x 120	130	01	JANELA EM VIDRO TEMPERADO E PERFIL DE ALUMÍNIO, 1 FOLHA DE CORRER, 1 FOLHA FIXA, INSTALADA COM PELÍCULA JATEADA	existente
J13	150 x 170	60	01	JANELA EM VIDRO TEMPERADO E PERFIL DE ALUMÍNIO, 2 FOLHAS DE CORRER, 1 FOLHA FIXA, INSTALADA COM PELÍCULA JATEADA	novo
J14	170 x 40	250	02	JANELA EM VIDRO TEMPERADO E PERFIL DE ALUMÍNIO, 3 FOLHAS DE BASCULAR, INSTALADA COM PELÍCULA JATEADA	novo
J15	200 x 100	130	03	JANELA EM VIDRO TEMPERADO E PERFIL DE ALUMÍNIO, 2 FOLHAS DE CORRER, 2 FOLHAS FIXAS, INSTALADA COM PELÍCULA JATEADA	novo
J15A	200 x 100	130	07	JANELA EM VIDRO TEMPERADO E PERFIL DE ALUMÍNIO, 2 FOLHAS DE CORRER, 2 FOLHAS FIXAS, INSTALADA COM PELÍCULA JATEADA + REQUADRO EXTERNO COM TELA MILIMÉTRICA	novo

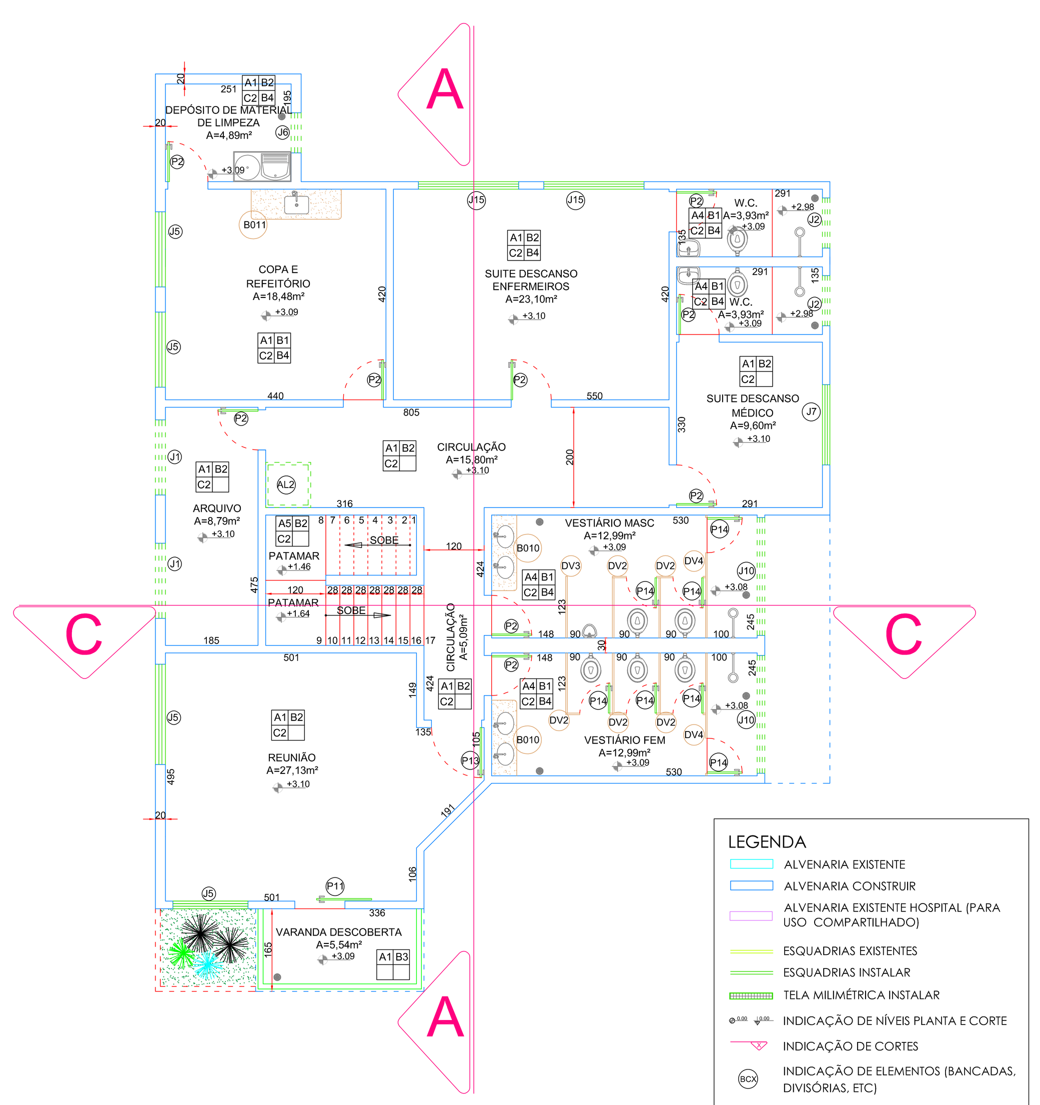

LEGENDA

- ALVENARIA EXISTENTE
- ALVENARIA CONSTRUIR
- ALVENARIA EXISTENTE HOSPITAL (PARA USO COMPARTILHADO)
- ESQUADRIAS EXISTENTES
- ESQUADRIAS INSTALAR
- TELA MILIMÉTRICA INSTALAR
- INDICAÇÃO DE NÍVEIS PLANTA E CORTE
- INDICAÇÃO DE CORTES
- INDICAÇÃO DE ELEMENTOS (BANCADAS, DIVISÓRIAS, ETC)
- PROJEÇÃO DA COBERTURA
- FAM AR COMPRIMIDO MEDICINAL
- FO OXIGÊNIO MEDICINAL

PLANTA BAIXA DEFINITIVA 1º PAVIMENTO
A=183,98m²
ESC.:1:75

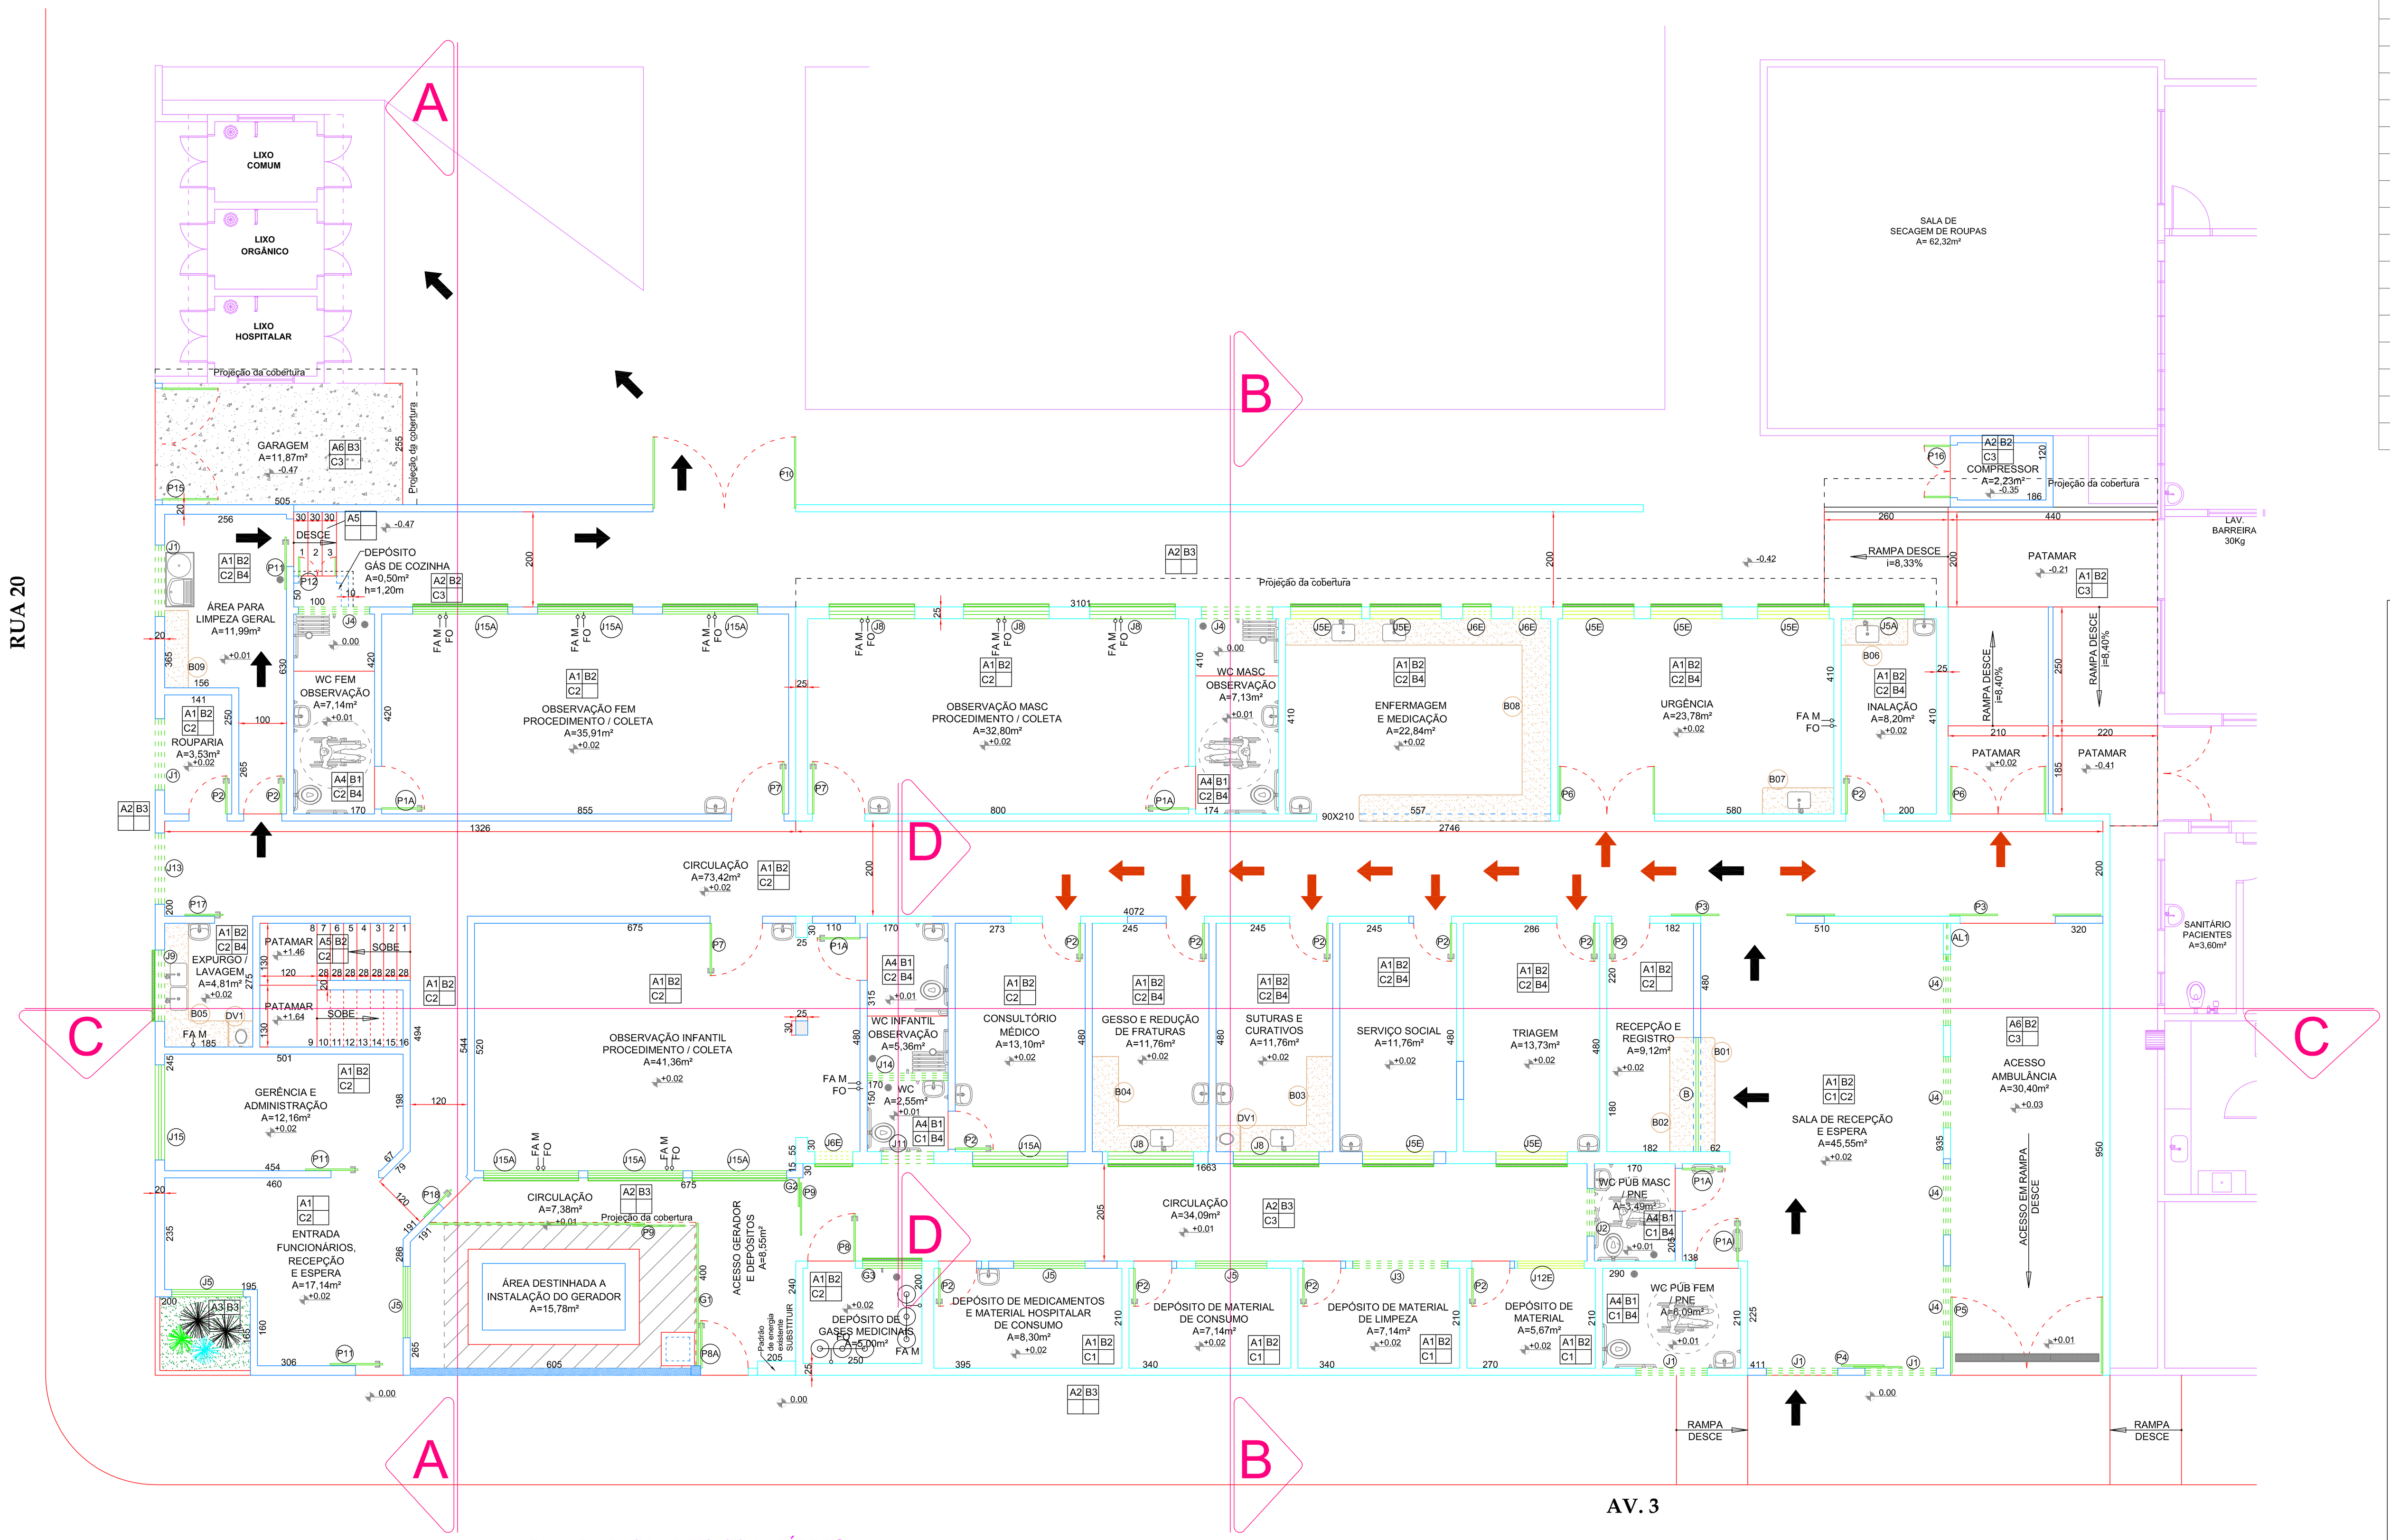

RUA 20

AV. 3

PLANTA BAIXA DEFINITIVA TÉRREO
A=662,48m²
ESC.:1:75

FAC
SERVIÇOS DE ENGENHARIA E FACILITIES
Av.: 9 nº 374, Centro - CEP.: 38300-150
Ituiutaba - MG
Fone: 34 99137 2952
Mail: fac.engenharia@outlook.com.br

FOLHA:
2/4

APROVAÇÕES:

ART Nº MG20221490342

REV. 01 - FEV/2023: PROCESSO Nº 1320.01.0138976/2022-88, REF. PARECER TÉCNICO Nº 2284/22, de 06-12-2022
REV. 02 - MAI/2023: PROCESSO Nº 1320.01.0138976/2022-88, REF. PARECER TÉCNICO DE APROVAÇÃO Nº 432/23, de 08-05-2023
ATENDIMENTO ALTERAÇÕES SOLICITADAS

PREFEITURA CAMPINA VERDE

PROJETO ARQUITETÔNICO

PROP.: PREFEITURA MUNICIPAL DE CAMPINA VERDE

ÁREAS (m²)	
TERRENO	765,42m²
CONSTRUÍDO	371,04m²
CONSTRUIR TÉRREO	291,44m²
CONSTRUIR 1º PAV	183,98m²
TOTAL A CONSTRUIR	475,42m²
TOTAL DO ESTABELECIMENTO	846,46m²

OBRA: REFORMA E AMPLIAÇÃO DA UNIDADE DE ATENÇÃO ESPECIALIZADA EM SAÚDE - PRONTO ATENDIMENTO MUNICIPAL DE CAMPINA VERDE

LOCAL: AVENIDA 3, ESQUINA COM RUA 20, Nº 537, BAIRRO MEDALHA MILAGROSA - CEP.: 38270-000 - CAMPINA VERDE - MG

CNES: 212638 - PROJETO APROVADO VINCULADO AO PARECER TÉCNICO Nº 087/2019 DE 26/12/2019 NÃO EXECUTADO

SITUAÇÃO:

ASSINATURAS:
PROP.: PREFEITURA MUNICIPAL DE CAMPINA VERDE
CNPJ.: 18.457.291/0001-07
DR. HELDER PAULO CARNEIRO
CPF.: 002.255.366-50

R.T.:

PROJETO: ADRIANA CARNEIRO MONTEIRO
ENGª CIVIL - CREA 66.527/D-MG

CONTÉM: PLANTA BAIXA DEFINITIVA CORTES AA, BB e CC

MEDIDAS:	ESCALAS:	DATA:	DESENHO:
CENTÍMETROS	INDICADAS	AGOSTO/2022	ADRIANA

FOLHA EXTERNO - A0 - 1189X751 mm