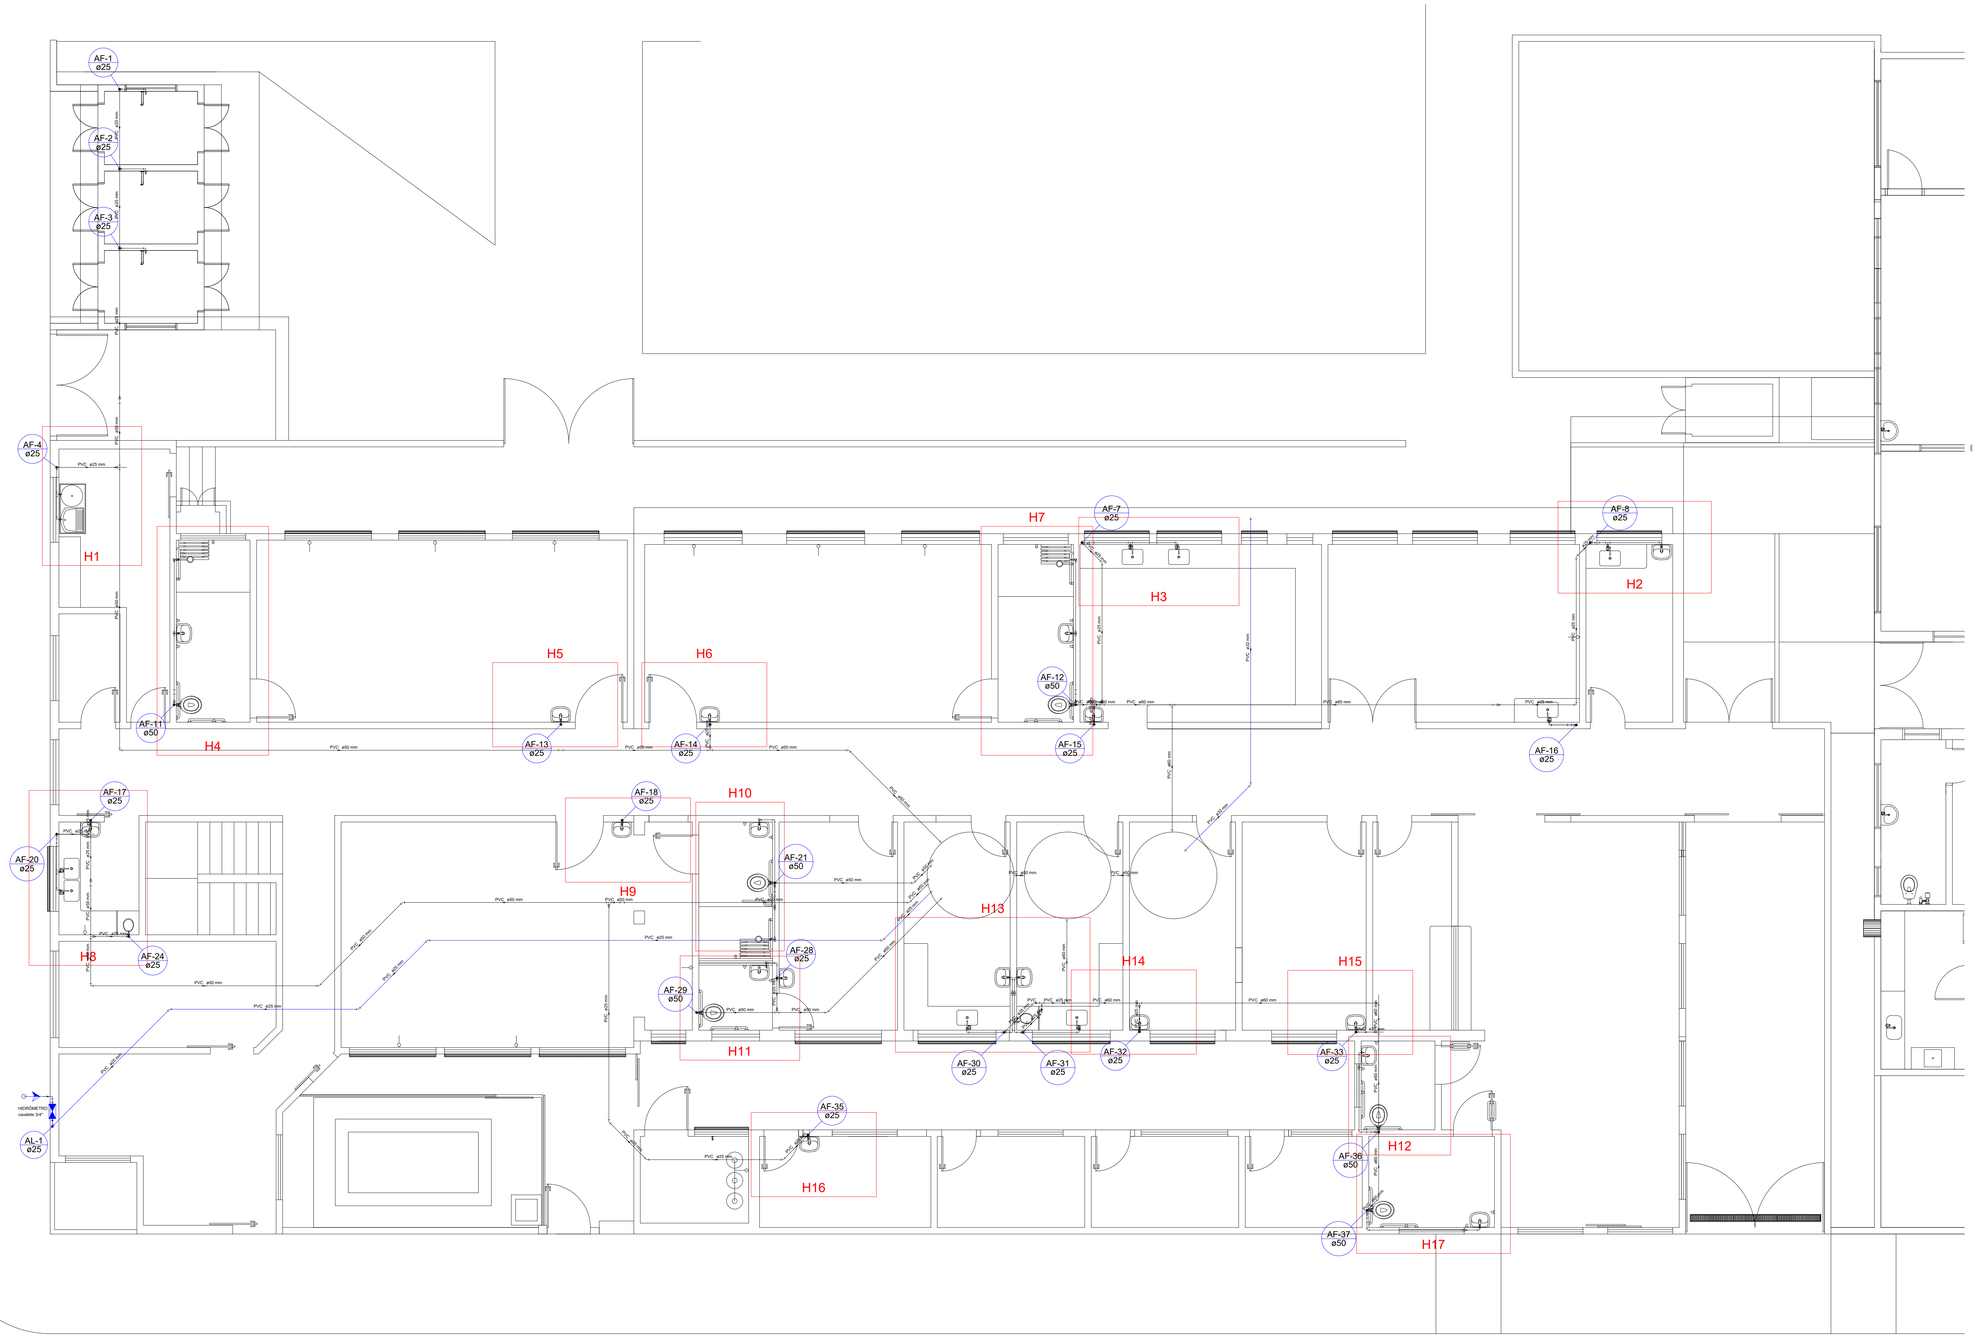

PLANTA BAIXA - AGUA - PAV. TÉRREO
escala 1:50

Lista de Materiais

Metais	
Registro de esfera	
3/4"	1 pç
Registro esfera borboleta bruto PVC	
3/4"	1 pç
PVC rosto soldável	
Cotovelo de fundo em PVC	
3/4"	1 pç
Cotovelo 90 soldável c/ rosca	
25 mm - 3/4"	4 pç
PVC rígido roscável	
Tubos	
3/4"	0.28 m
PVC rosto soldável	
Adaptador soldável curto c/bolsa-rosca p registro	
25 mm - 3/4"	2 pç
Joelho 90° soldável	
25 mm	1 pç
Tê	
25 mm	23.97 m
32 mm	8.35 m
50 mm	0.68 m
Acessórios	
Chuveiro	
20mm x 1/2"	3 pç
Chuveiro	
25mm x 3/4"	3 pç
Torneira de Pia de Cozinha	
25mm x 3/4"	8 pç
Torneira de Pia de Despejo	
25mm x 3/4"	2 pç
Torneira de Tanque de Lavar	
25mm x 3/4"	2 pç
Torneira de lavatório	
25 mm - 1/2"	14 pç
Vaso Sanitário p/ Válvula de Descarga de 1 1/2"	
40mm - 1 1/2"	5 pç
Metais	
Registro de gaveta c/ canopla cromada	
3/4"	23 pç
Registro de pressão c/ canopla cromada	
3/4"	3 pç
Válvula de descarga baixa pressão	
1 1/2"	5 pç
PVC Acessórios	
Bolsa de ligação p/ vaso sanitário	
40 mm	6 pç
Engate flexível plástico	
1/2 - 30cm	21 pç
Tubo de descarga VDE	
38 mm	6 pç
Bucha de ligação latão cromado c/ canopla p/ vaso Sa.	
38 mm	5 pç
PVC rosto soldável	
Luva soldável c/ rosca	
25 mm - 3/4"	3 pç
PVC rígido roscável	
Adaptador curto c/bolsa-rosca p registro	
25 mm - 3/4"	49 pç
50 mm - 1 1/2"	6 pç
Tubos	
3/4"	119.82 m
50 mm	78.18 m
60 mm	26.64 m
PVC soldável anel c/ bucha latão	
Joelho 90° soldável com bucha de latão	
25 mm - 3/4"	7 pç
Joelho de redução 90° soldável com bucha de latão	
25 mm- 1/2"	24 pç
Tê soldável bucha latão bolsa central	
25 mm - 3/4"	3 pç

Legenda

	Alimentador Predial
	Hidrômetro - HIDRÔMETRO
RP	Registro de Pressão com PVC soldável - RP
RG	Registro de gaveta cromada c/PVC soldável - RG
VD	Válvula de descarga c/PVC soldável - VD

TANNOUS
Engenharia Civil
Projetos & Construções
☎ 3261 1143 | 8851 0100
R. 20 1180 | Centro - Ipatinga/MG
joseph.rhse@yahoo.com.br
Joseph Tannous
Eng. Civil CREA 39994-D

PROJETO E R.T.: JOSEPH TANNOUS
ENG. CIVIL
CREA: 39994-D

PROPRIETÁRIO: PREFEITURA MUNICIPAL DE CAMPINA VERDE
CNPJ: 18.715.383/0001-40
DR. HELDER PAULO CARVALHO
CPF.: 002.255.366-50

ENDEREÇO OBRA: AVENIDA 3, ESQUINA COM RUA 20, Nº 537

BAIRRO MEDALHA MILAGROSA

CIDADE: CAMPINA VERDE - MG CEP:38270-000

EMPREENDIMENTO:
REFORMA E AMPLIAÇÃO DA UNIDADE DE ATENÇÃO ESPECIALIZADA EM SAÚDE- PRONTO ATENDIMENTO MUNICIPAL DE CAMPINA VERDE

PLANTAS FORNECIDAS PARA:
☑ Aprovação ☐ Certificado ☐ Conhecimento ☑ Execução ☐ Orçamento ☐ As Built ☐ _____

DATA:	DESENHO:	ESCALA:	REVISÃO:
SETEMBRO / 2023	EGISCLAI TOMAZ glauber01@hotmail.com	INDICADAS	R-01

DESCRIÇÃO:
HIDRO SANITÁRIO
PLANTA BAIXA DE ÁGUA - PAV. TÉRREO
LEGENDA E LISTA DE MATERIAIS

FOLHA: 1/6