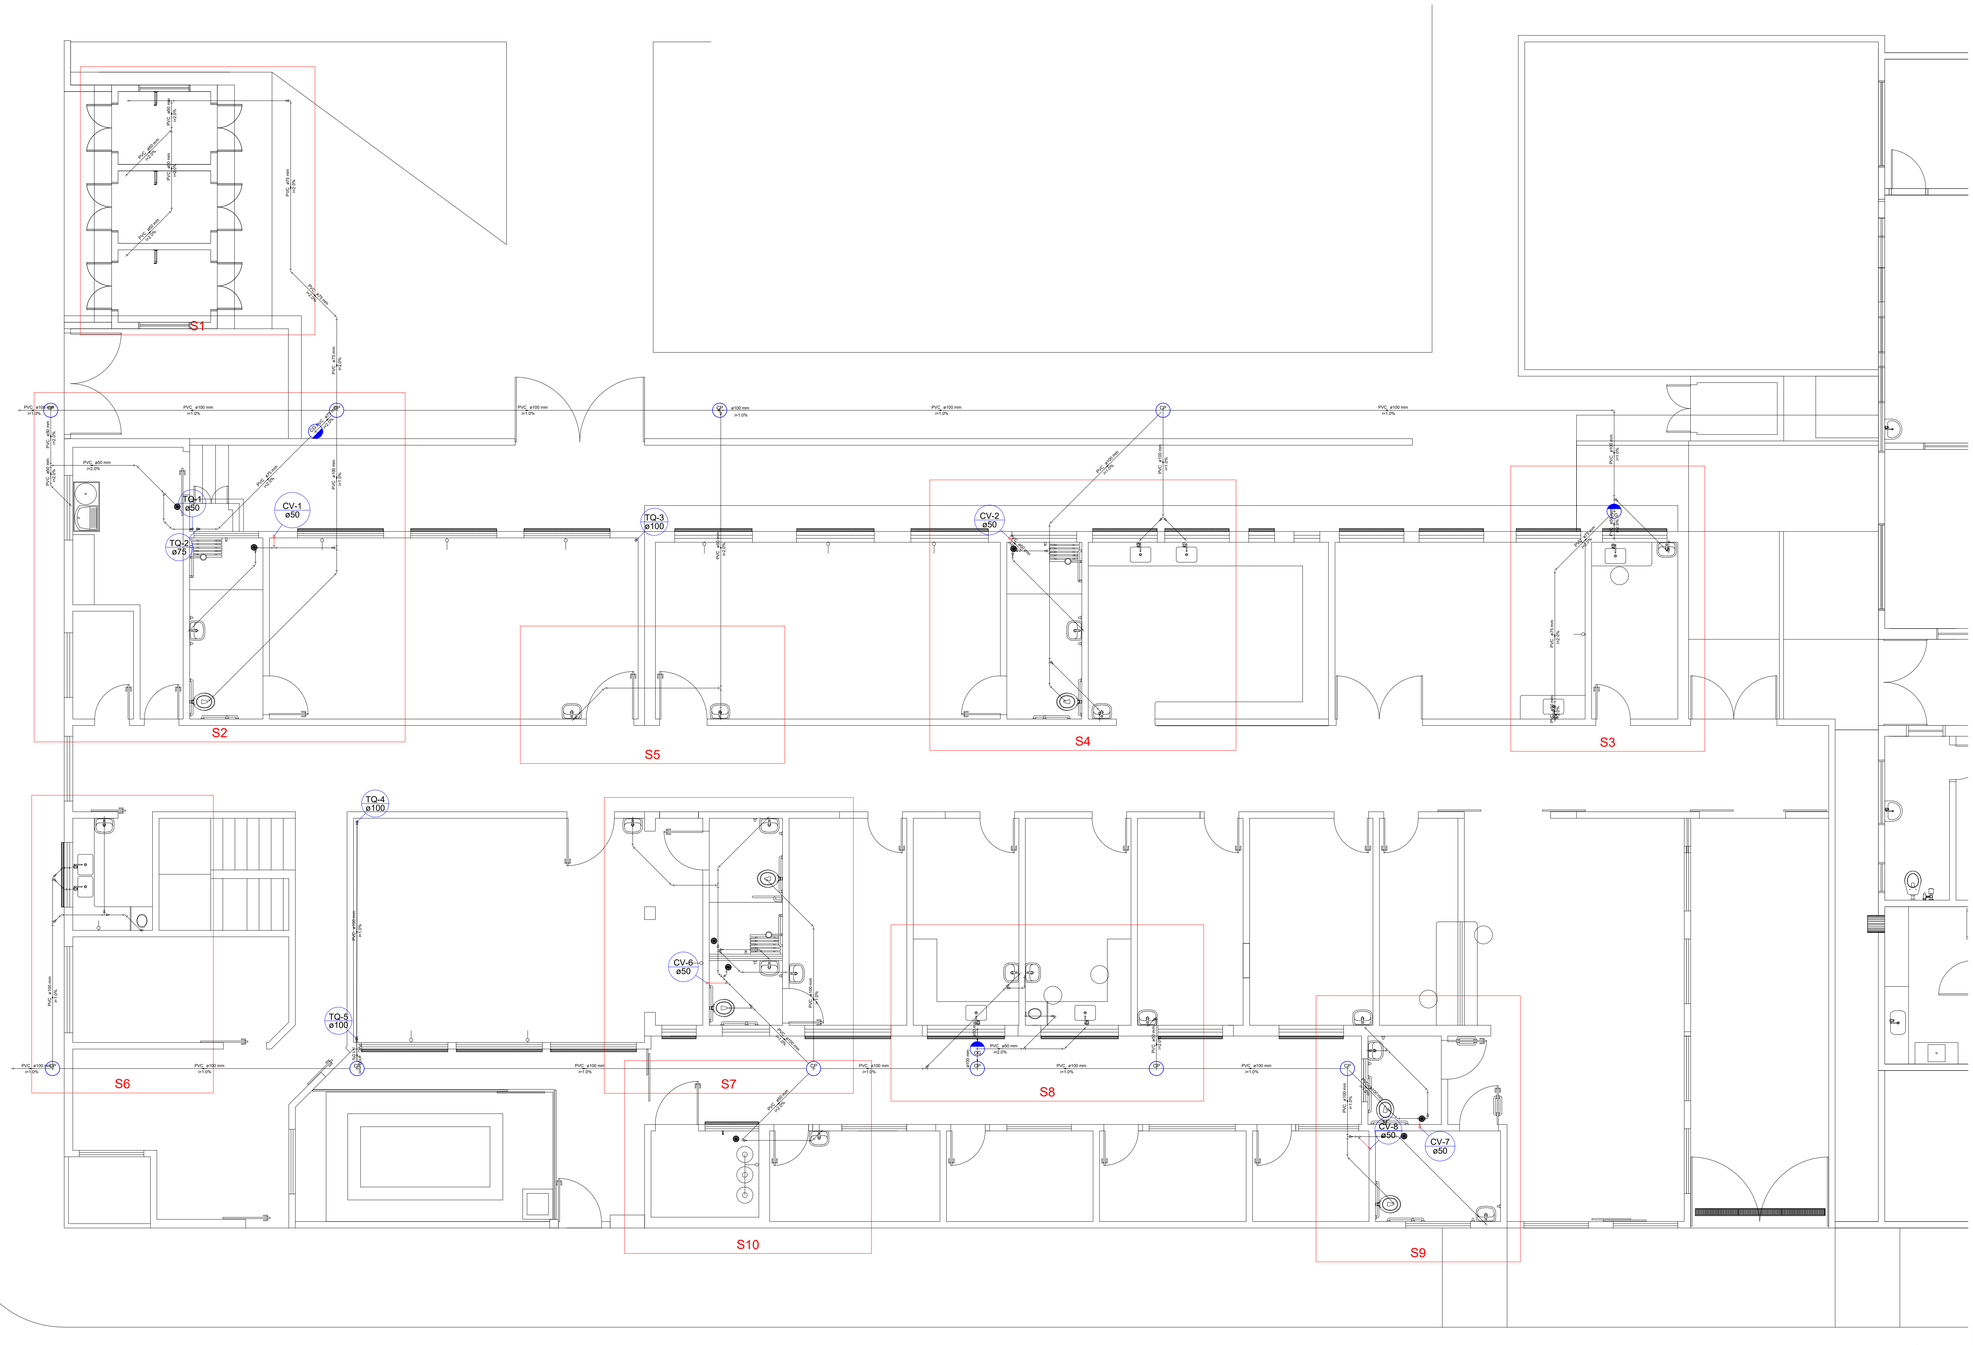

PLANTA BAIXA - ESGOTO - PAV. TÉRREO
escala 1:50

Lista de Materiais

Caixas de Passagem	
Caixa de Gordura PVC	
CG 18X18X0,65mm	5 pç
Caixa de Inspeção - Esgoto - PVC	
337x240x100mm	12 pç
Caixa Sifonada	
Tampa Sanitfade Reforçada - PVC	12 pç
Ralos Sifonados	
Caixa sifonada	
150x150x50	19 pç
Sifão flexível c/ pia e lavatório	
1" - 1 1/2"	17 pç
1" - 2"	7 pç
Sifão flexível c/ Adaptador	
1 1/4" - 2"	1 pç
Válvula p/ lavatório e tanque	
1"	19 pç
Válvula p/ pia	
1"	9 pç
Válvula p/ tanque	
1 1/2"	1 pç
PVC Esgoto	
Curva 45 longa	
100 mm	5 pç
50 mm	9 pç
40 mm	4 pç
Curva 45 longa Amanco	
40 mm	11 pç
Curva 90 curta	
100 mm	5 pç
50 mm	10 pç
Curva 90 longa	
40 mm	1 pç
Joelho 45	
50 mm	4 pç
Joelho 90	
50 mm	21 pç
Joelho 90 c/ visita	
50 mm - 2"	1 pç
Joelho 90 curvaf p/ esgoto secundário	
40 mm - 1 1/2"	17 pç
Junção simples	
100 mm - 50 mm	3 pç
100 mm - 40 mm	1 pç
50 mm - 50 mm	7 pç
Redução excêntrica	
100 mm - 50 mm	1 pç
Tubo rígido c/ ponta lisa	
100 mm - 4"	109.27 m
40 mm	25.80 m
50 mm - 2"	51.85 m
75 mm - 3"	15.63 m
Tê 45	
100 mm	1 pç
Tê 90	
40 mm	1 pç
Tê sanitário	
100 mm - 50 mm	3 pç
100 mm - 40 mm	2 pç
PVC Acessórios	
Sifão de copo p/ pia e lavatório	
1 1/4" - 2"	1 pç
Válvula p/ lavatório e tanque	
1"	1 pç
PVC Esgoto	
Curva 90 curta	
50 mm	1 pç
Joelho 90 curvaf p/ esgoto secundário	
40 mm - 1 1/2"	1 pç
Tubo rígido c/ ponta lisa	
40 mm	0.80 m
PVC Esgoto	
Redução excêntrica	
75 mm - 50 mm	1 pç
Tubo PVC ponta-bolsa c/ virola	
50 mm - 2"	0.36 m
Tubo rígido c/ ponta lisa	
50 mm - 2"	1.17 m

Legenda

	Caixa Sifonada
	Caixa de Inspeção Esgoto simples s/ Prolongador - PVC
	Caixas de Gordura
	Curva 45 Longa para Esgoto Sanitário
	Curva 45 longa Amanco
	Curva 90 longa
	Joelho 45
	Junção simples
	Junção simples c/ redução
	Lavatório: Residencial com sifão
	Pia de Cozinha Residencial com Sifão 40mm
	Pia de Cozinha Residencial com Sifão 50mm
	Ramais de Ventilação
	Redução excêntrica superior
	Tanque de Lavar Roupas Ø4 50mm
	Te 45
	Te 90
	Te sanitário
	Vaso Sanitário c/ J90° com visita
	Vaso Sanitário c/ curva 90°

TANNOUS
Engenharia Civil
Projetos & Construções
+ 3291 1143 | 6851 0100
R. 32 1197 - Centro - Ituiutaba/MG
joaphilho@yahoo.com.br
Joseph Tannous
Eng. Civil CREA 36994-D

PROJETO E R.T.: JOSEPH TANNOUS ENG. CIVIL CREA: 36994/D

PROPRIETÁRIO: PREFEITURA MUNICIPAL DE CAMPINA VERDE CNPJ.: 18.457.291/0001-07 PRAÇA DOS TRABALHADORES CEP.: 38270-000

ENDEREÇO OBRA: AVENIDA 3, ESQUINA COM RUA 20, Nº 537

BAIRRO MEDALHA MILAGROSA

CIDADE: CAMPINA VERDE - MG CEP:38270-000

EMPREENDIMENTO:
REFORMA E AMPLIAÇÃO DA UNIDADE DE ATENÇÃO ESPECIALIZADA EM SAÚDE- PRONTO ATENDIMENTO MUNICIPAL DE CAMPINA VERDE

PLANTAS FORNECIDAS PARA:
☑ Aprovação ☐ Certificado ☐ Conhecimento ☑ Execução ☐ Orçamento ☐ As Built ☐

DATA:	DESENHO:	ESCALA:	REVISÃO:	PRANCHA:
SETEMBRO / 2023	EGISCLAI TOMAZ glauber01@hotmail.com	INDICADAS	R-01	4/6

HIDRO SANITÁRIO

PLANTA BAIXA DE ESGOTO - PAV. SUPERIOR
LEGENDA E LISTA DE MATERIAIS