




PLANTA LAYOUT MOBILIÁRIO E EQUIPAMENTOS  
ESC. 1:75

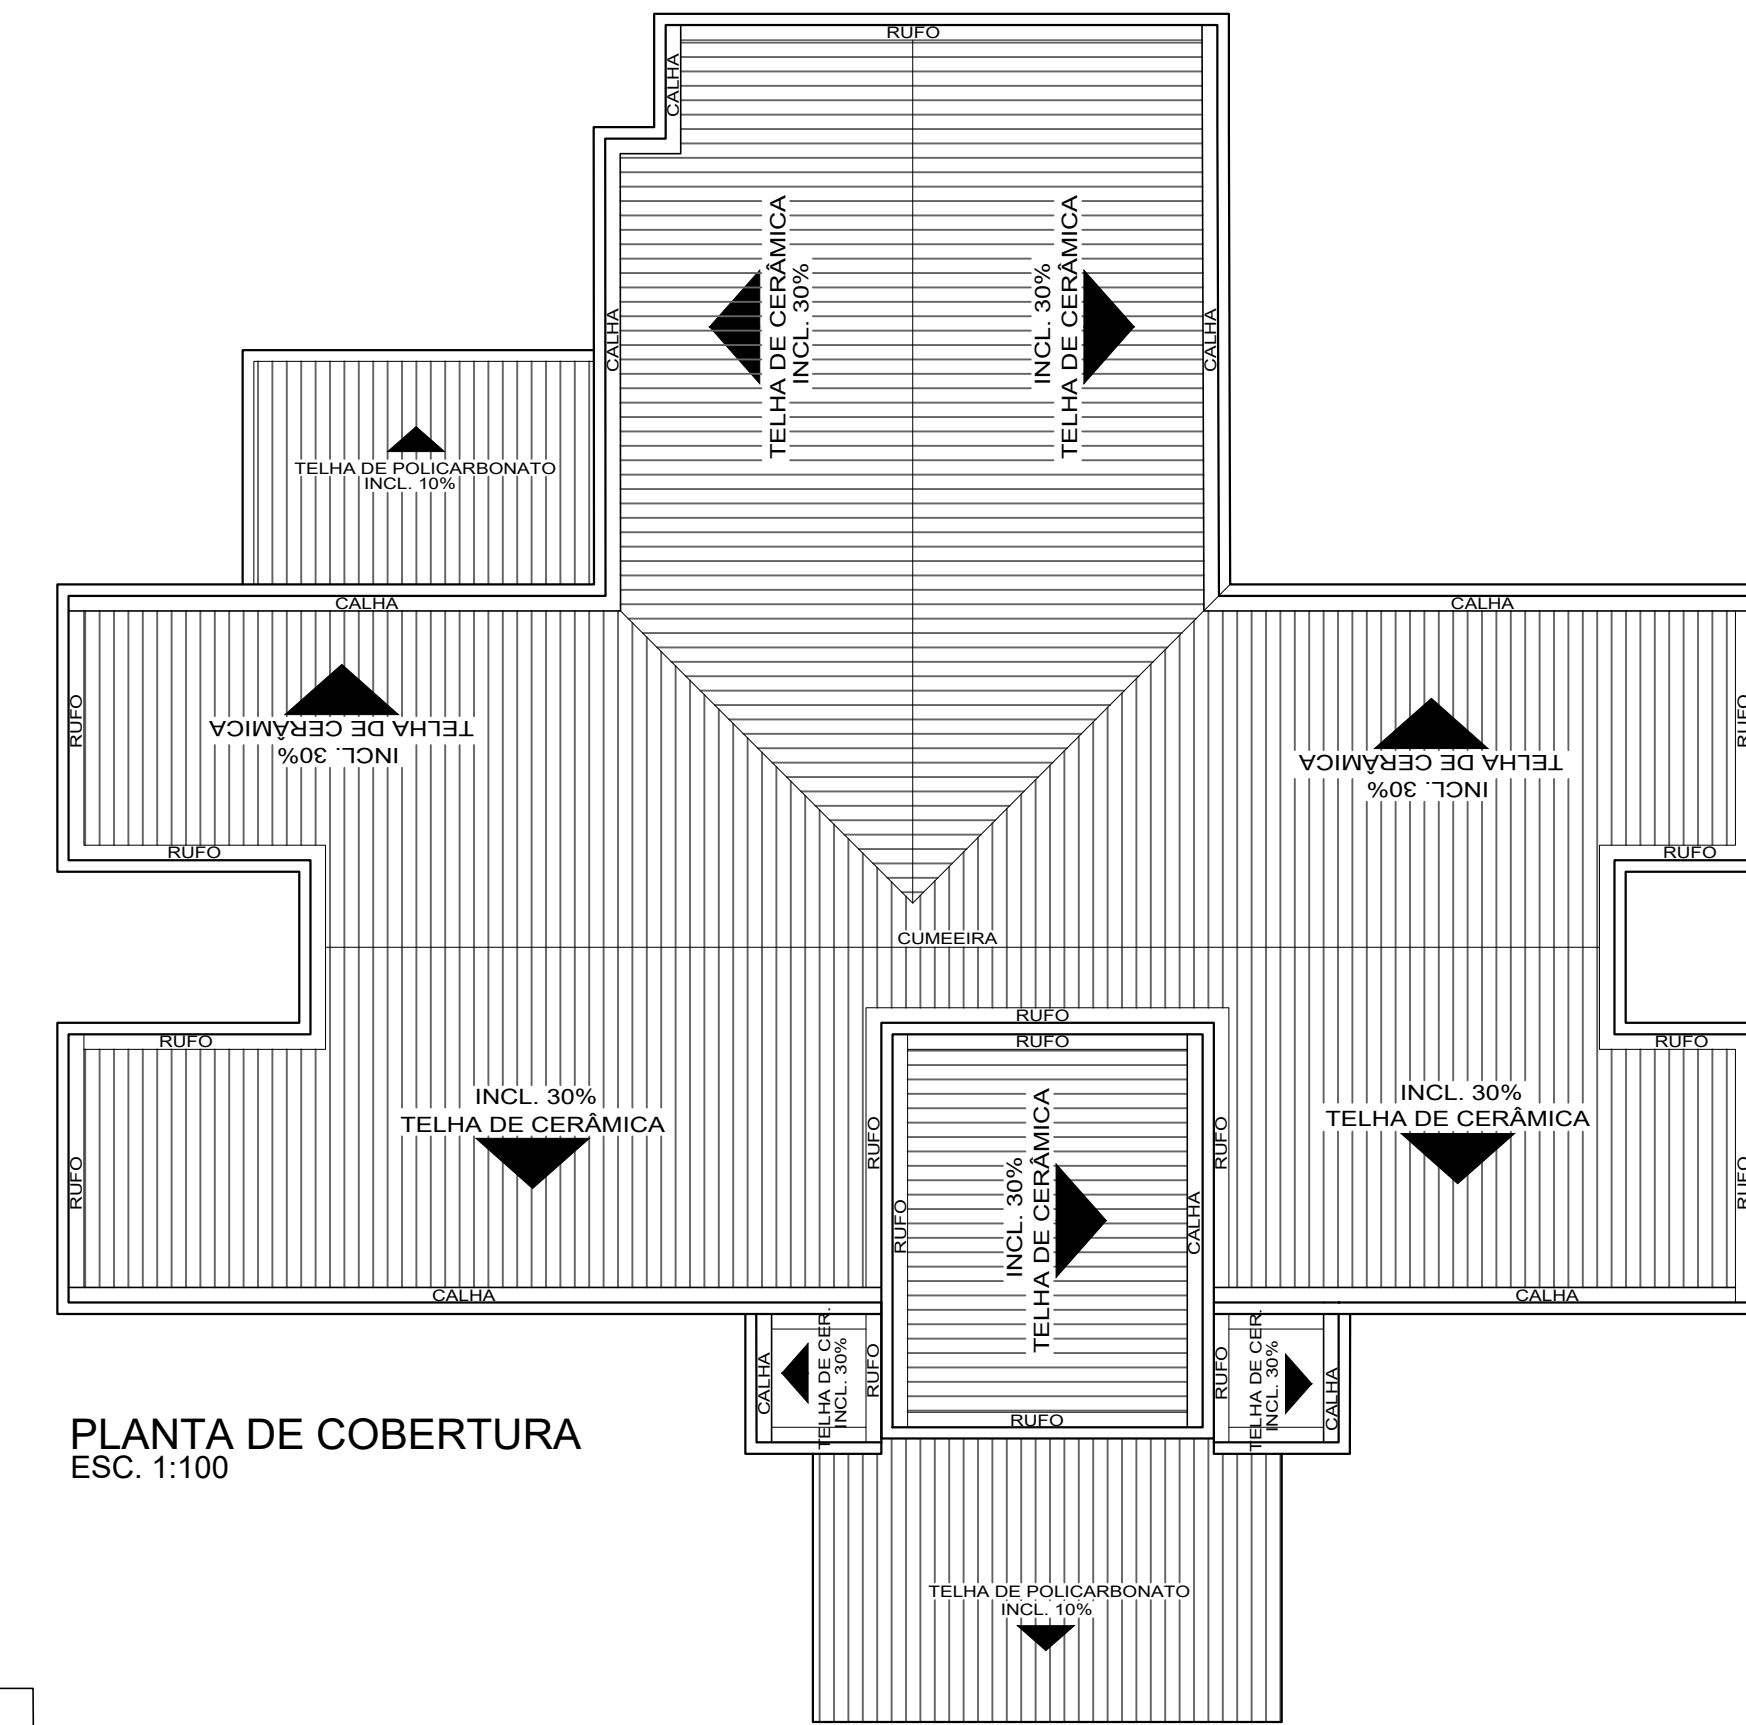

PLANTA DE COBERTURA  
ESC. 1:100

- LEGENDA DE MOBILIÁRIOS
- E013-Cadeira de rodas
  - E030-Escada-com-dois-degraus
  - E044-Instrumentais cirúrgicos - caixa básica
  - E049-Mesa para exames
  - E053-Mesa auxiliar para instrumental
  - E075 - Suporte de hamper
  - E242 - Ultra-Som Diagnóstico 1
  - EX01 - Exurgo com ponte de água fria
  - M001 - Armário vitrine com porta
  - M002 - Armário comum
  - M003 - Arquivo tipo gaveta
  - M004 - Balde cilíndrico porta detritos com pedal
  - M005 - Banqueta giratória/mocho
  - M006 - Cadeira
  - M009 - Cesto lixo comum
  - E012 - Braçadeira de injeção
  - E016 - Geladeira
  - E076 - Suporte de soro de chão
  - BED1 - Bebedouro
  - R001 - Armário Rouparia
  - CAF01 - Armário CAF
  - CA01 - Carrinho de distribuição de refeições

- HF = Água fria
- HQ = Água quente
- FV = Vapor
- FG = Gás combustível
- FO = Oxigênio (6)
- FN = Óxido nítrico
- FV C = Vácuo clínico (6)
- FV L = Vácuo de limpeza
- FA M = Ar comprimido medicinal (6)
- FA I = Ar comprimido industrial
- AC = Ar condicionado (1)
- EE = Chamada de emergência (3)
- E = Exaustão (6)
- ADE = A depender dos equipamentos utilizados. Nesse caso é obrigatória a apresentação do "lay-out" da sala com o equipamento.

TÍTULO  
**PROJETO ARQUITETÔNICO DE INTERESSE A SAÚDE**

CREA:

ASSINATURAS:

**ASSOCIAÇÃO DOS MUNICÍPIOS DA MICRORREGIÃO DO VALE DO PARANAÍBA**  
 AV. ANTÔNIO THOMAZ FERREIRA REZENDE, 3180 - TELEFAX (0xx34)3213-233  
 DISTRITO INDUSTRIAL - CEP. 38.402-349 - UBERLÂNDIA - MINAS GERAIS  
 E-mail: amvap@amvapmg.org.br - Home Page: www.amvapmg.org.br  
 CREA - 10.595

PROJETO: CONSTRUÇÃO DE UNIDADE BÁSICA DE SAÚDE UBS TIPO I DO MUNICÍPIO DE CAMPINA VERDE - MG  
 LOCAL: RUA PONTE PRETA - CAMPINA VERDE - MG  
 PROP: PREFEITURA DE CAMPINA VERDE - MG  
 ÁREA DE CONSTRUÇÃO.....302,63m²  
 ÁREA DO TERRENO.....930,00m²

Projeto - AMVAP Assoc. Munic. Mic. V. do Paranaíba  
 Engenheiro Civil: JOICE ROBERTA RIBEIRO  
 CREA: 104678 / D - MG  
 CREA: 10.595 / D - MG  
 Processo nº: MG20242959581  
 ART. nº:

CONTEÚDO: PLANTA BAIXA LAYOUT, PLANTA DE COBERTURA, LEGENDAS.  
 Data: MAIO 2024  
 Folha: 04/04  
 Escala: INDICADAS  
 Desenhista: RODRIGO MARTINS

ARQUITETURA	ESCALA DE PLOTAGEM	CONFIGURAÇÃO DAS PENAS										
		RED	YELLOW	GREEN	CYAN	BLUE	MAGENTA	WHITE	11	71	103	252
AMVAP		0,15	0,20	0,25	0,30	0,40	0,60	0,10	0,10	0,10	0,10	