




FACHADA LATERAL
ESC. 1:50

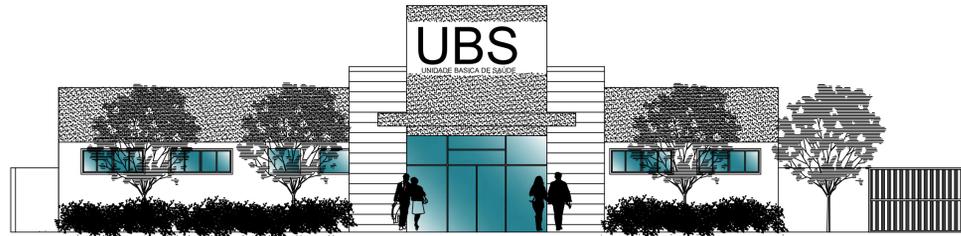


FACHADA FRONTAL
ESC. 1:50

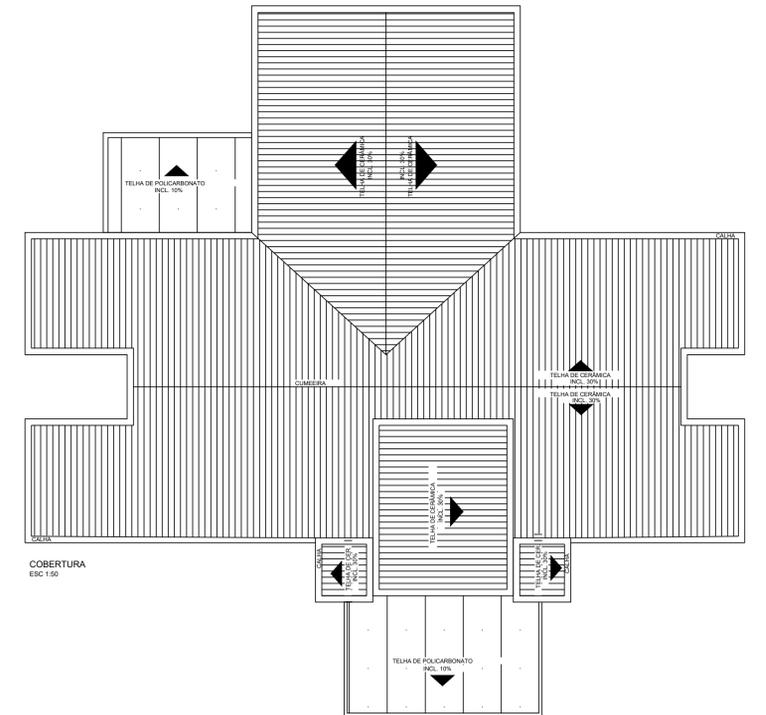

COBERTURA
ESC. 1:50

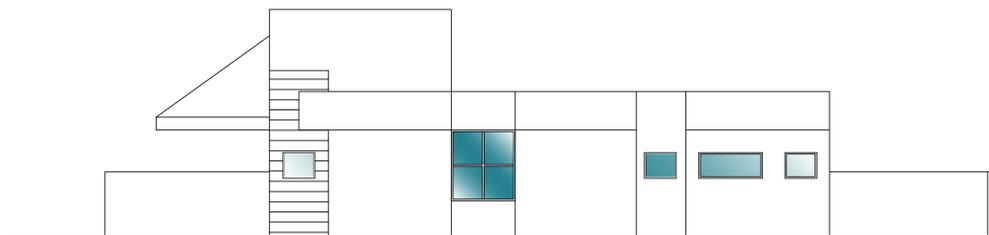


FACHADA LATERAL
ESC. 1:50

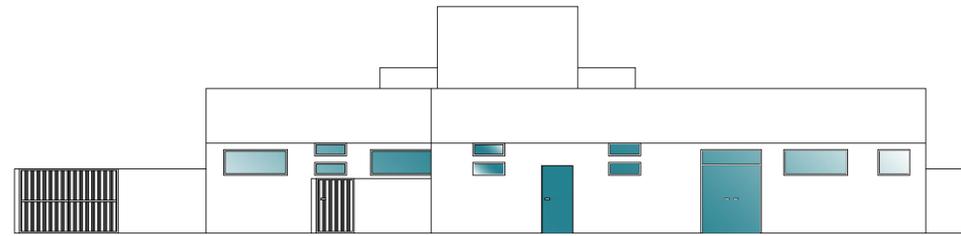


FACHADA FUNDO
ESC. 1:50




PLANTA DE SITUAÇÃO
ESCALA 1:500

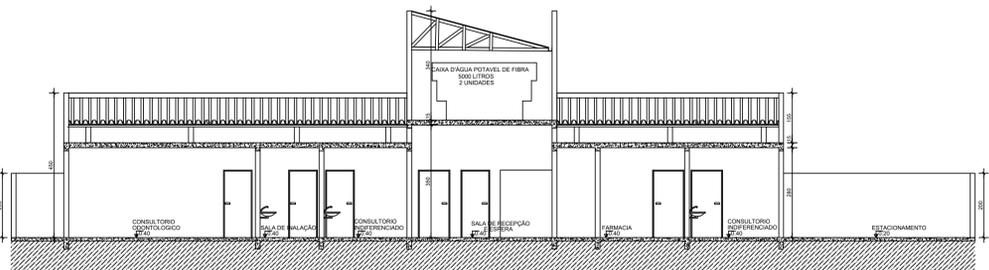


CORTE A-A
ESC. 1:50

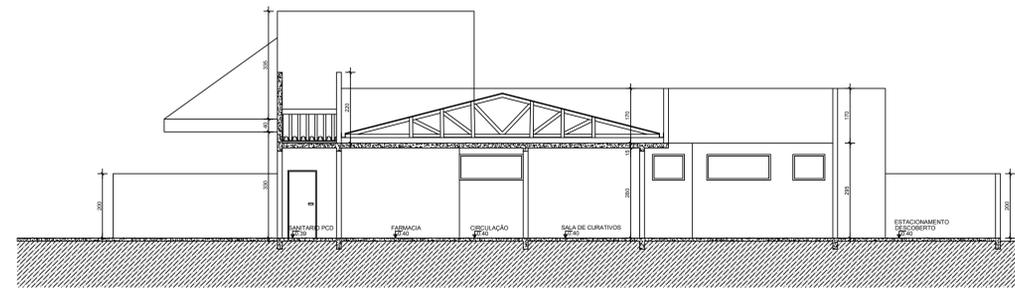

CORTE C-C
ESC. 1:50

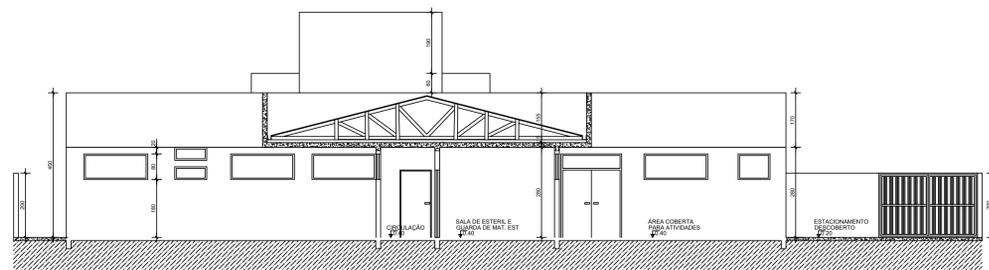

CORTE D-D
ESC. 1:50

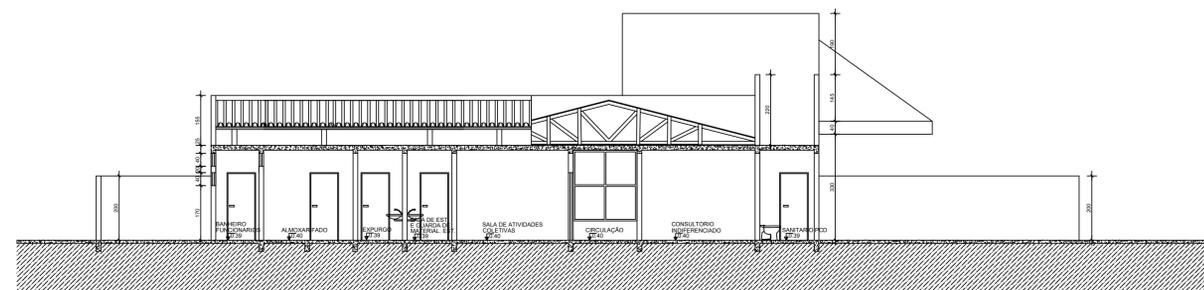

CORTE B-B
ESC. 1:50

PREFEITURA MUNICIPAL CAMPINA VERDE - MG

RESP.: JOICE ROBERTA RIBEIRO - CREA nº 10 4978/D

FOLHA: 02/02	PROJETO COMPLETO	Escala: Indicada
ASSUNTO:	PROJETO DE PREVENÇÃO E COMBATE A INCÊNDIO E PÂNICO DA UNIDADE DE SAÚDE UBS TIPO I NO MUNICÍPIO DE CAMPINA VERDE - MG	
Ocupação:	H6 - CLÍNICA MÉDICA E CONSULTÓRIO EM GERAL (SEM INTERNAÇÃO)	
INFORMAÇÕES COMPLEMENTARES	LOCAL: AVENIDA PONTE PRETA - MUNICÍPIO CAMPINA VERDE - MG	
	PROPRIETÁRIO: PREFEITURA MUNICIPAL CAMPINA VERDE - MG	
	RESPONSÁVEL TÉCNICO: JOICE ROBERTA RIBEIRO - CREA nº 10 4978/D	
	ÁREA CONSTRUÍDA: 302,63 m²	

ARQUITETURA	ESCALA DE PLOTAGEM	CONFIGURAÇÃO DAS PENAS										
		RED	YELLOW	GREEN	CYAN	BLUE	MAGENTA	WHITE	11	71	103	250
JOICE	1:100	0.15	0.20	0.25	0.30	0.40	0.60	0.10	0.10	0.15	0.10	0.10