




PLANTA DE COBERTURA
ESCALA 1:100

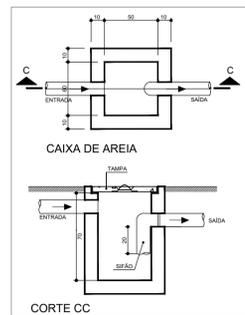


DETALHE DA CAIXA DE AREIA
SEM ESCALA

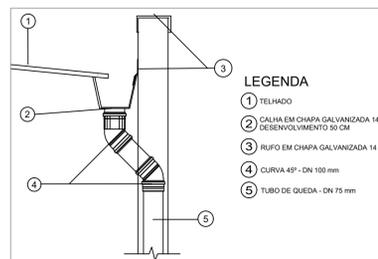


DETALHE PLUVIAL E CALHA
SEM ESCALA

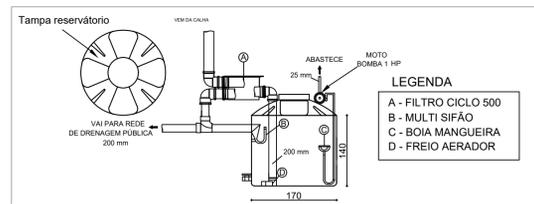


RESERVATÓRIO PARA APROVEITAMENTO DE ÁGUA PLUVIAL
SEM ESCALA

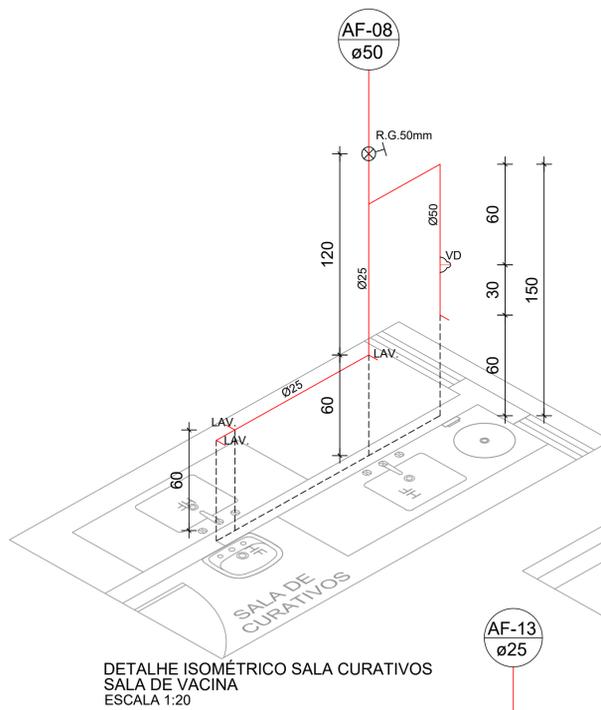


DETALHE ISOMÉTRICO SALA CURATIVOS
SALA DE VACINA
ESCALA 1:20

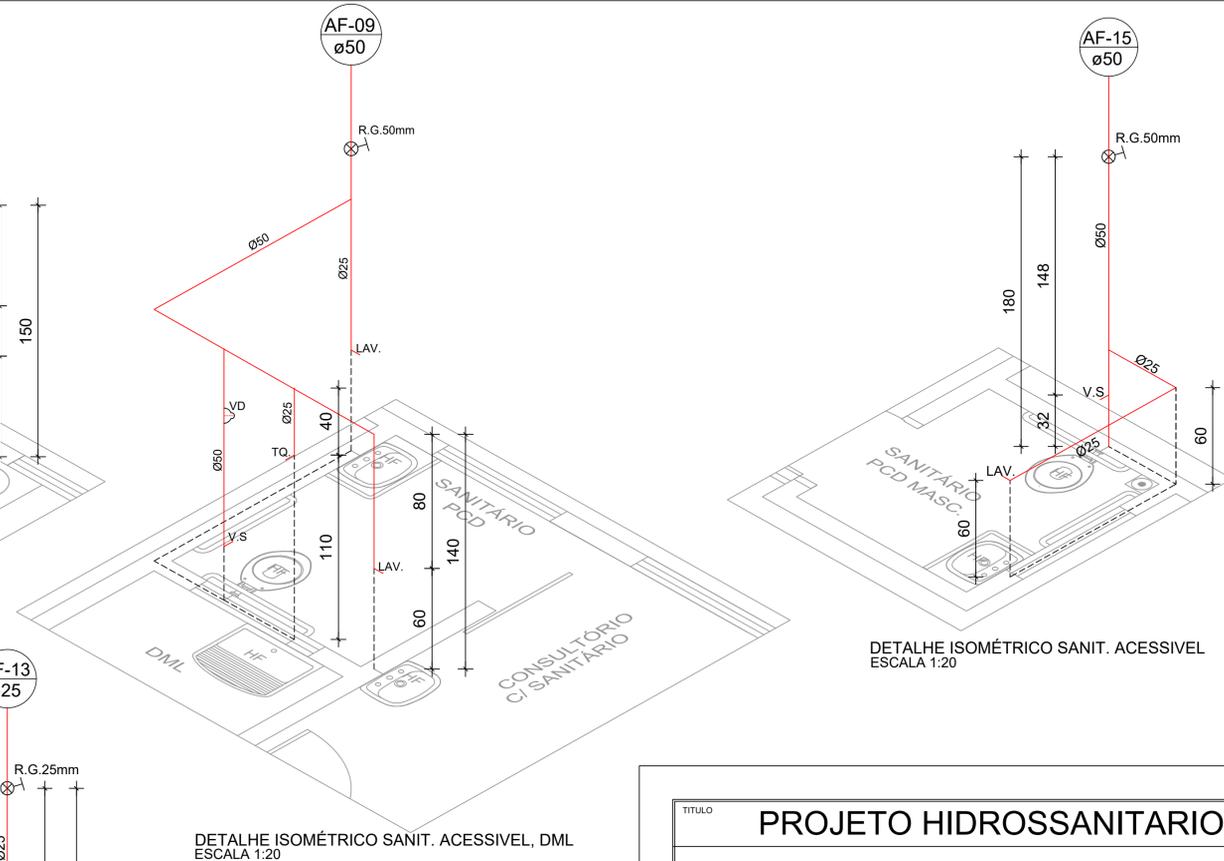

DETALHE ISOMÉTRICO SANIT. ACESSÍVEL, DML
ESCALA 1:20

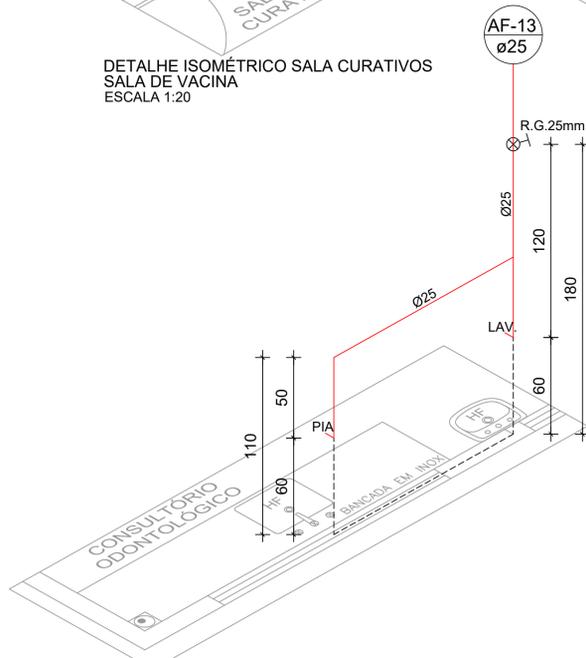

DETALHE ISOMÉTRICO CONSULTÓRIO ODONTOLÓGICO
ESCALA 1:20

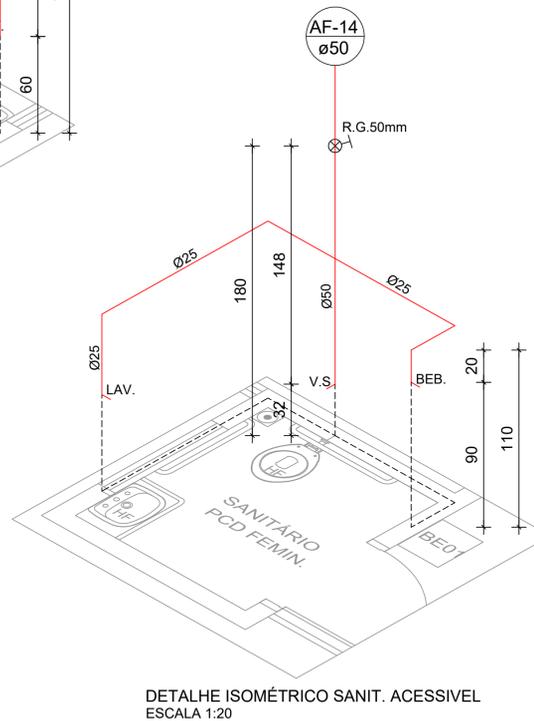

DETALHE ISOMÉTRICO SANIT. ACESSÍVEL
ESCALA 1:20

| LISTA DE MATERIAS CONEXÕES - PLUVIAL | | |
|--------------------------------------|------------|---------|
| DESCRIÇÃO | QUANTIDADE | UNIDADE |
| CURVA 90°, 100 MM | 11 | UNIDADE |
| CURVA 90°, 25 MM | 14 | UNIDADE |
| CURVA 45°, 100 MM | 24 | UNIDADE |
| TÊ 90°, 25 MM | 5 | UNIDADE |
| CAIXA DE PASSAGEM 60X60X100 | 8 | UNIDADE |
| TORNEIRA PARA JARDIM | 6 | UNIDADE |
| TUBULAÇÃO ENTERRADA - 100 MM | 145,87 | M |
| TUBULAÇÃO ENTERRADA - 25 MM | 64,82 | M |
| LISTA DE MATERIAS - PLUVIAL | | |
| DESCRIÇÃO | QUANTIDADE | UNIDADE |
| TUBULAÇÃO ENTERRADA - 100 MM | 112,65 | M |
| TUBULAÇÃO ENTERRADA - 25 MM | 64,82 | M |
| TUBULAÇÃO ALVENARIA - 100 MM | 33,22 | M |

TÍTULO PROJETO HIDROSSANITARIO

CREA: OBSERVAÇÕES:

ASSOCIAÇÃO DOS MUNICÍPIOS DA MICRORREGIÃO DO VALE DO PARANAÍBA
 AV. ANTÔNIO THOMAZ FERREIRA REZENDE, 3180 - TELEFAX (0xx34)3213.2433
 DISTRITO INDUSTRIAL - CEP. 38.402-349 - UBERLÂNDIA - MINAS GERAIS
 E-mail: amvap@amvapmg.org.br - Home Page: www.amvapmg.org.br
 CREA - 10.595

PROJETO: CONSTRUÇÃO DE UNIDADE BÁSICA DE SAÚDE UBS TIPO I DO MUNICÍPIO DE CAMPINA VERDE - MG. ÁREA: (m²)

LOCAL: RUA PONTE PRETA - CAMPINA VERDE MG. ÁREA DE CONSTRUÇÃO: 302,63m²

PROP: PREFEITURA DE CAMPINA VERDE - MG. ÁREA DO TERRENO: 925,54m²

ASSINATURAS:

PREFEITURA MUNICIPAL DE CAMPINA VERDE - MG

Projeto - AMVAP Assoc. Munic. Mic. V. do Paranaíba
 Engenheiro Civil: JOICE ROBERTA RIBEIRO
 CREA: 104978 / D - MG. Processo nº: ART. nº:

CONTEUDO: PLANTA DE COBERTURA, DETALHES E LEGENDA. Data: MAIO 2024. Folha: 02/02. Escala: INDICADAS. Desenho: THIAGO VIEIRA

| | | | | | | | | | | | | | |
|-------------|--------------------|------------------------|--------|-------|------|------|---------|-------|------|------|------|------|--|
| ARQUITETURA | ESCALA DE PLOTAGEM | CONFIGURAÇÃO DAS PENAS | | | | | | | | | | | |
| JOICE | 1:100 | RED | YELLOW | GREEN | CYAN | BLUE | MAGENTA | WHITE | 11 | 71 | 103 | 252 | |
| | | 0.15 | 0.20 | 0.25 | 0.30 | 0.40 | 0.60 | 0.10 | 0.10 | 0.15 | 0.10 | 0.10 | |