

INÍCIO DO TRECHO
LAT. 19°32'19.66"S
LONG. 49°28'25.55"O
AV. PADRE FREITAS

INÍCIO DO TRECHO
LAT. 19°32'20.29"S
LONG. 49°28'23.50"O

INÍCIO DO TRECHO
LAT. 19°32'19.42"S
LONG. 49°28'24.34"O
RUA PADRE EZIO RODRIGUES DE LIMA

INÍCIO DO TRECHO
LAT. 19°32'21.58"S
LONG. 49°28'22.62"O

INÍCIO DO TRECHO
LAT. 19°32'20.75"S
LONG. 49°28'23.22"O
RUA PADRE GERALDO NUNES DA COSTA

INÍCIO DO TRECHO
LAT. 19°32'25.85"S
LONG. 49°28'25.00"O

INÍCIO DO TRECHO
LAT. 19°32'25.01"S
LONG. 49°28'36.26"O
RUA PADRE FRANCISCO BEMFICA BREINER

INÍCIO DO TRECHO
LAT. 19°32'22.08"S
LONG. 49°28'35.31"O

INÍCIO DO TRECHO
LAT. 19°32'20.57"S
LONG. 49°28'28.73"O
AV. PADRE JOSÉ VICENTE DE MACEDO

INÍCIO DO TRECHO
LAT. 19°32'21.62"S
LONG. 49°28'25.64"O

COMPRIMENTO DE SARJETAS = 541,65 metros
(DETALHAMENTO FOLHA 02/02)

ÁREAS DE RECAPEAMENTO = 2.471,79 m²

ÁREA DE RECAPEAMENTO = 768,58 m²
COMPRIMENTO DE SARJETAS = 205,29 metros
(DETALHAMENTO FOLHA 02/02)


COMPRIMENTO DE SARJETAS = 191,95 metros
(DETALHAMENTO FOLHA 02/02)

ÁREA DE RECAPEAMENTO = 803,05 m²

BAIRRO GILMA TEIXEIRA


ÁREA DE RECAPEAMENTO = 4043,42 m²

SARJETAS 30CM = 938,89 Metros lineares

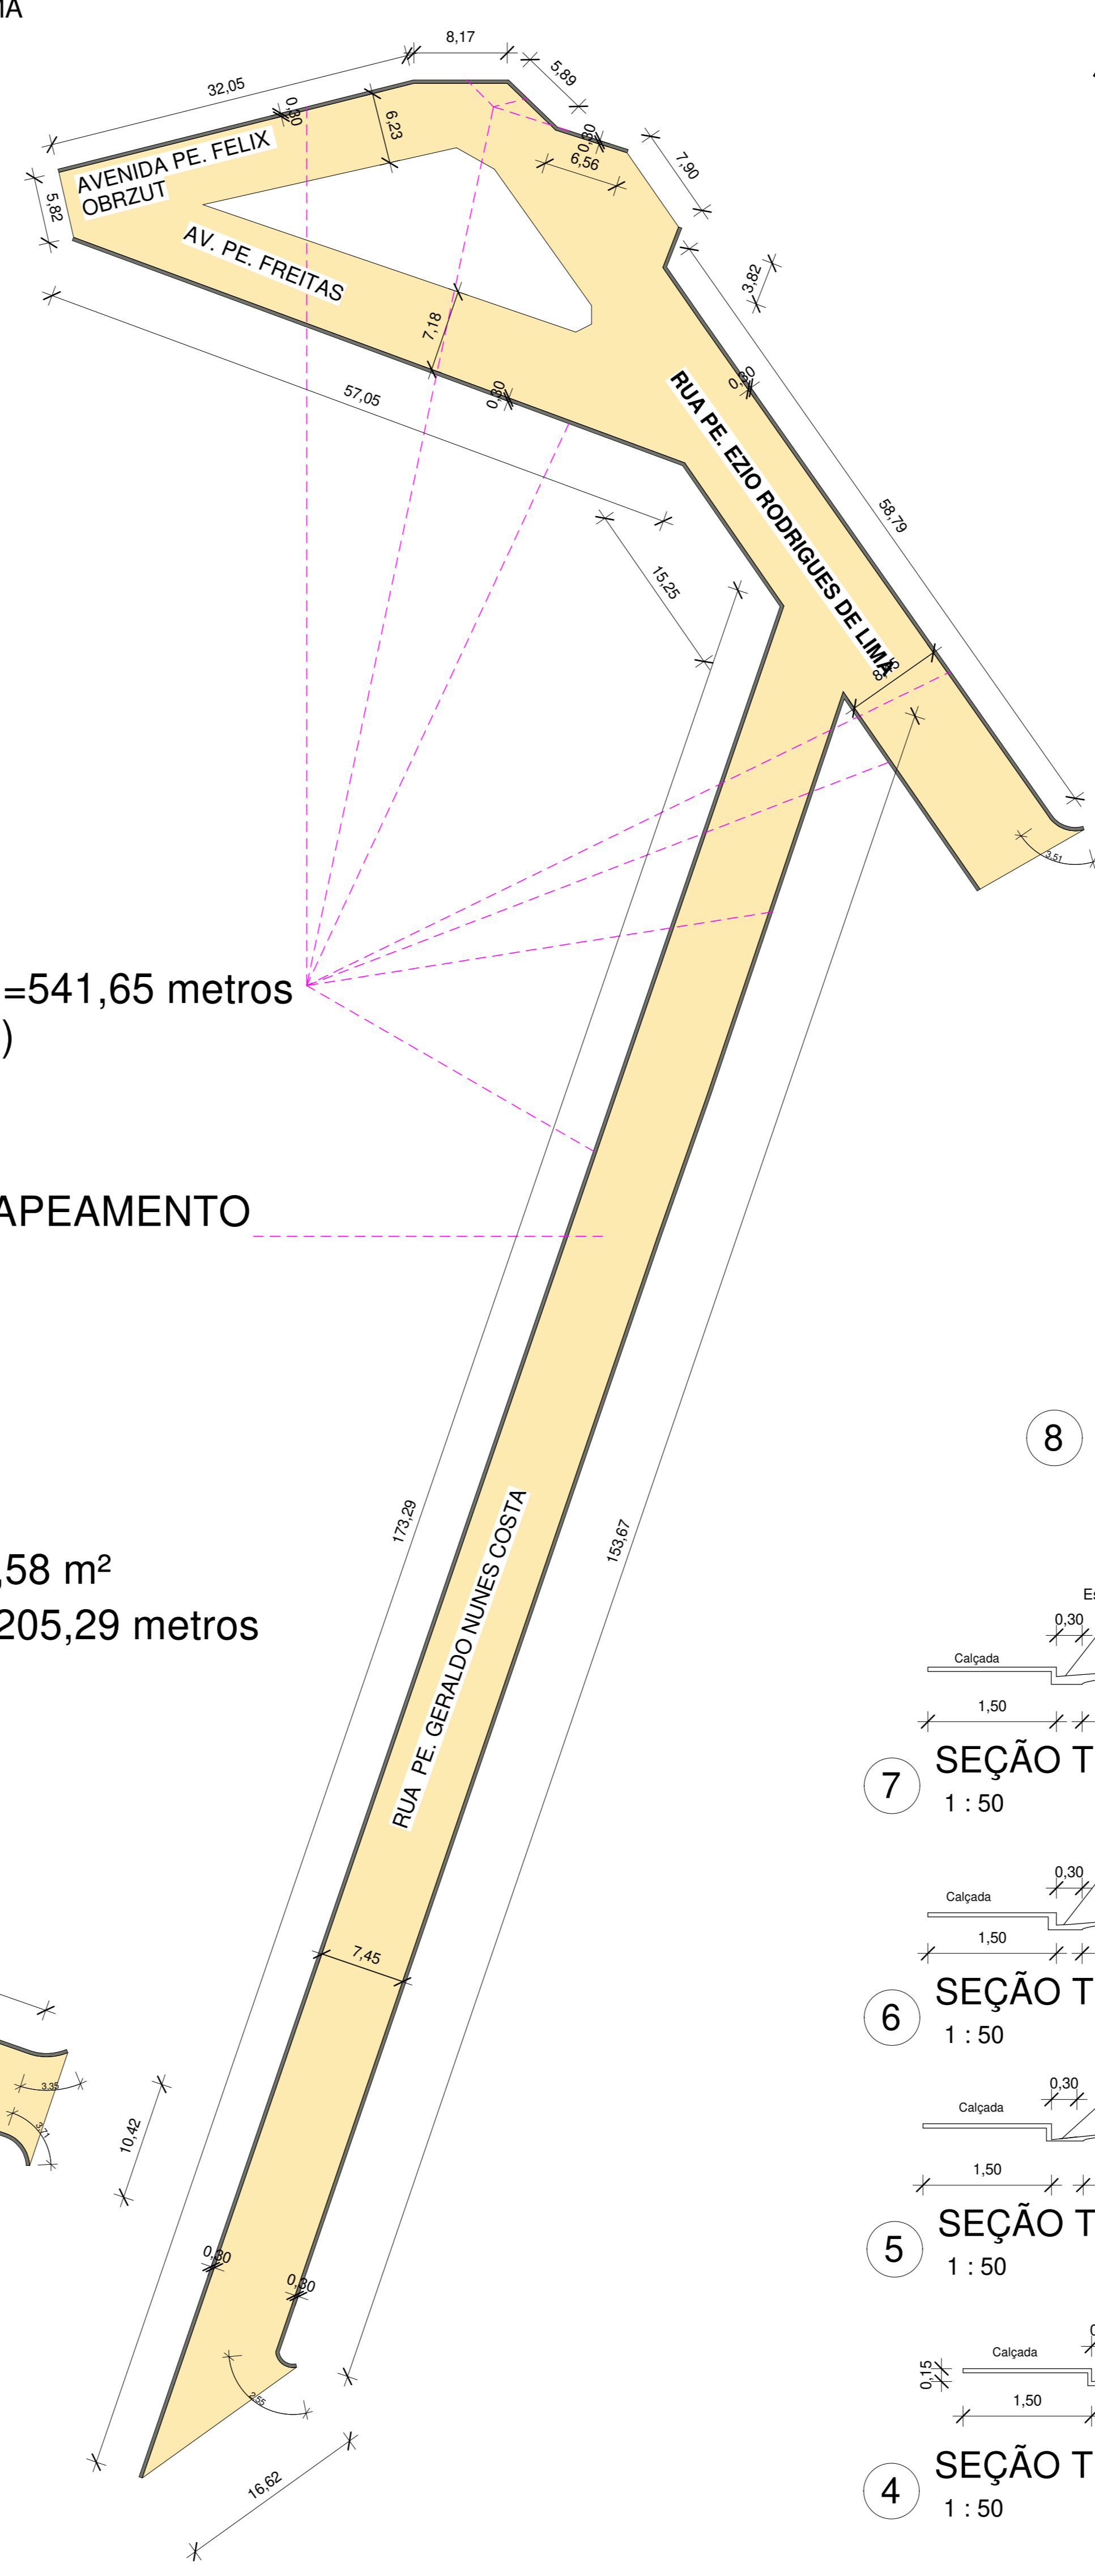

8 MAPA DO BAIRRO
1 : 2000

RECAPEAMENTO ASFÁLTICO

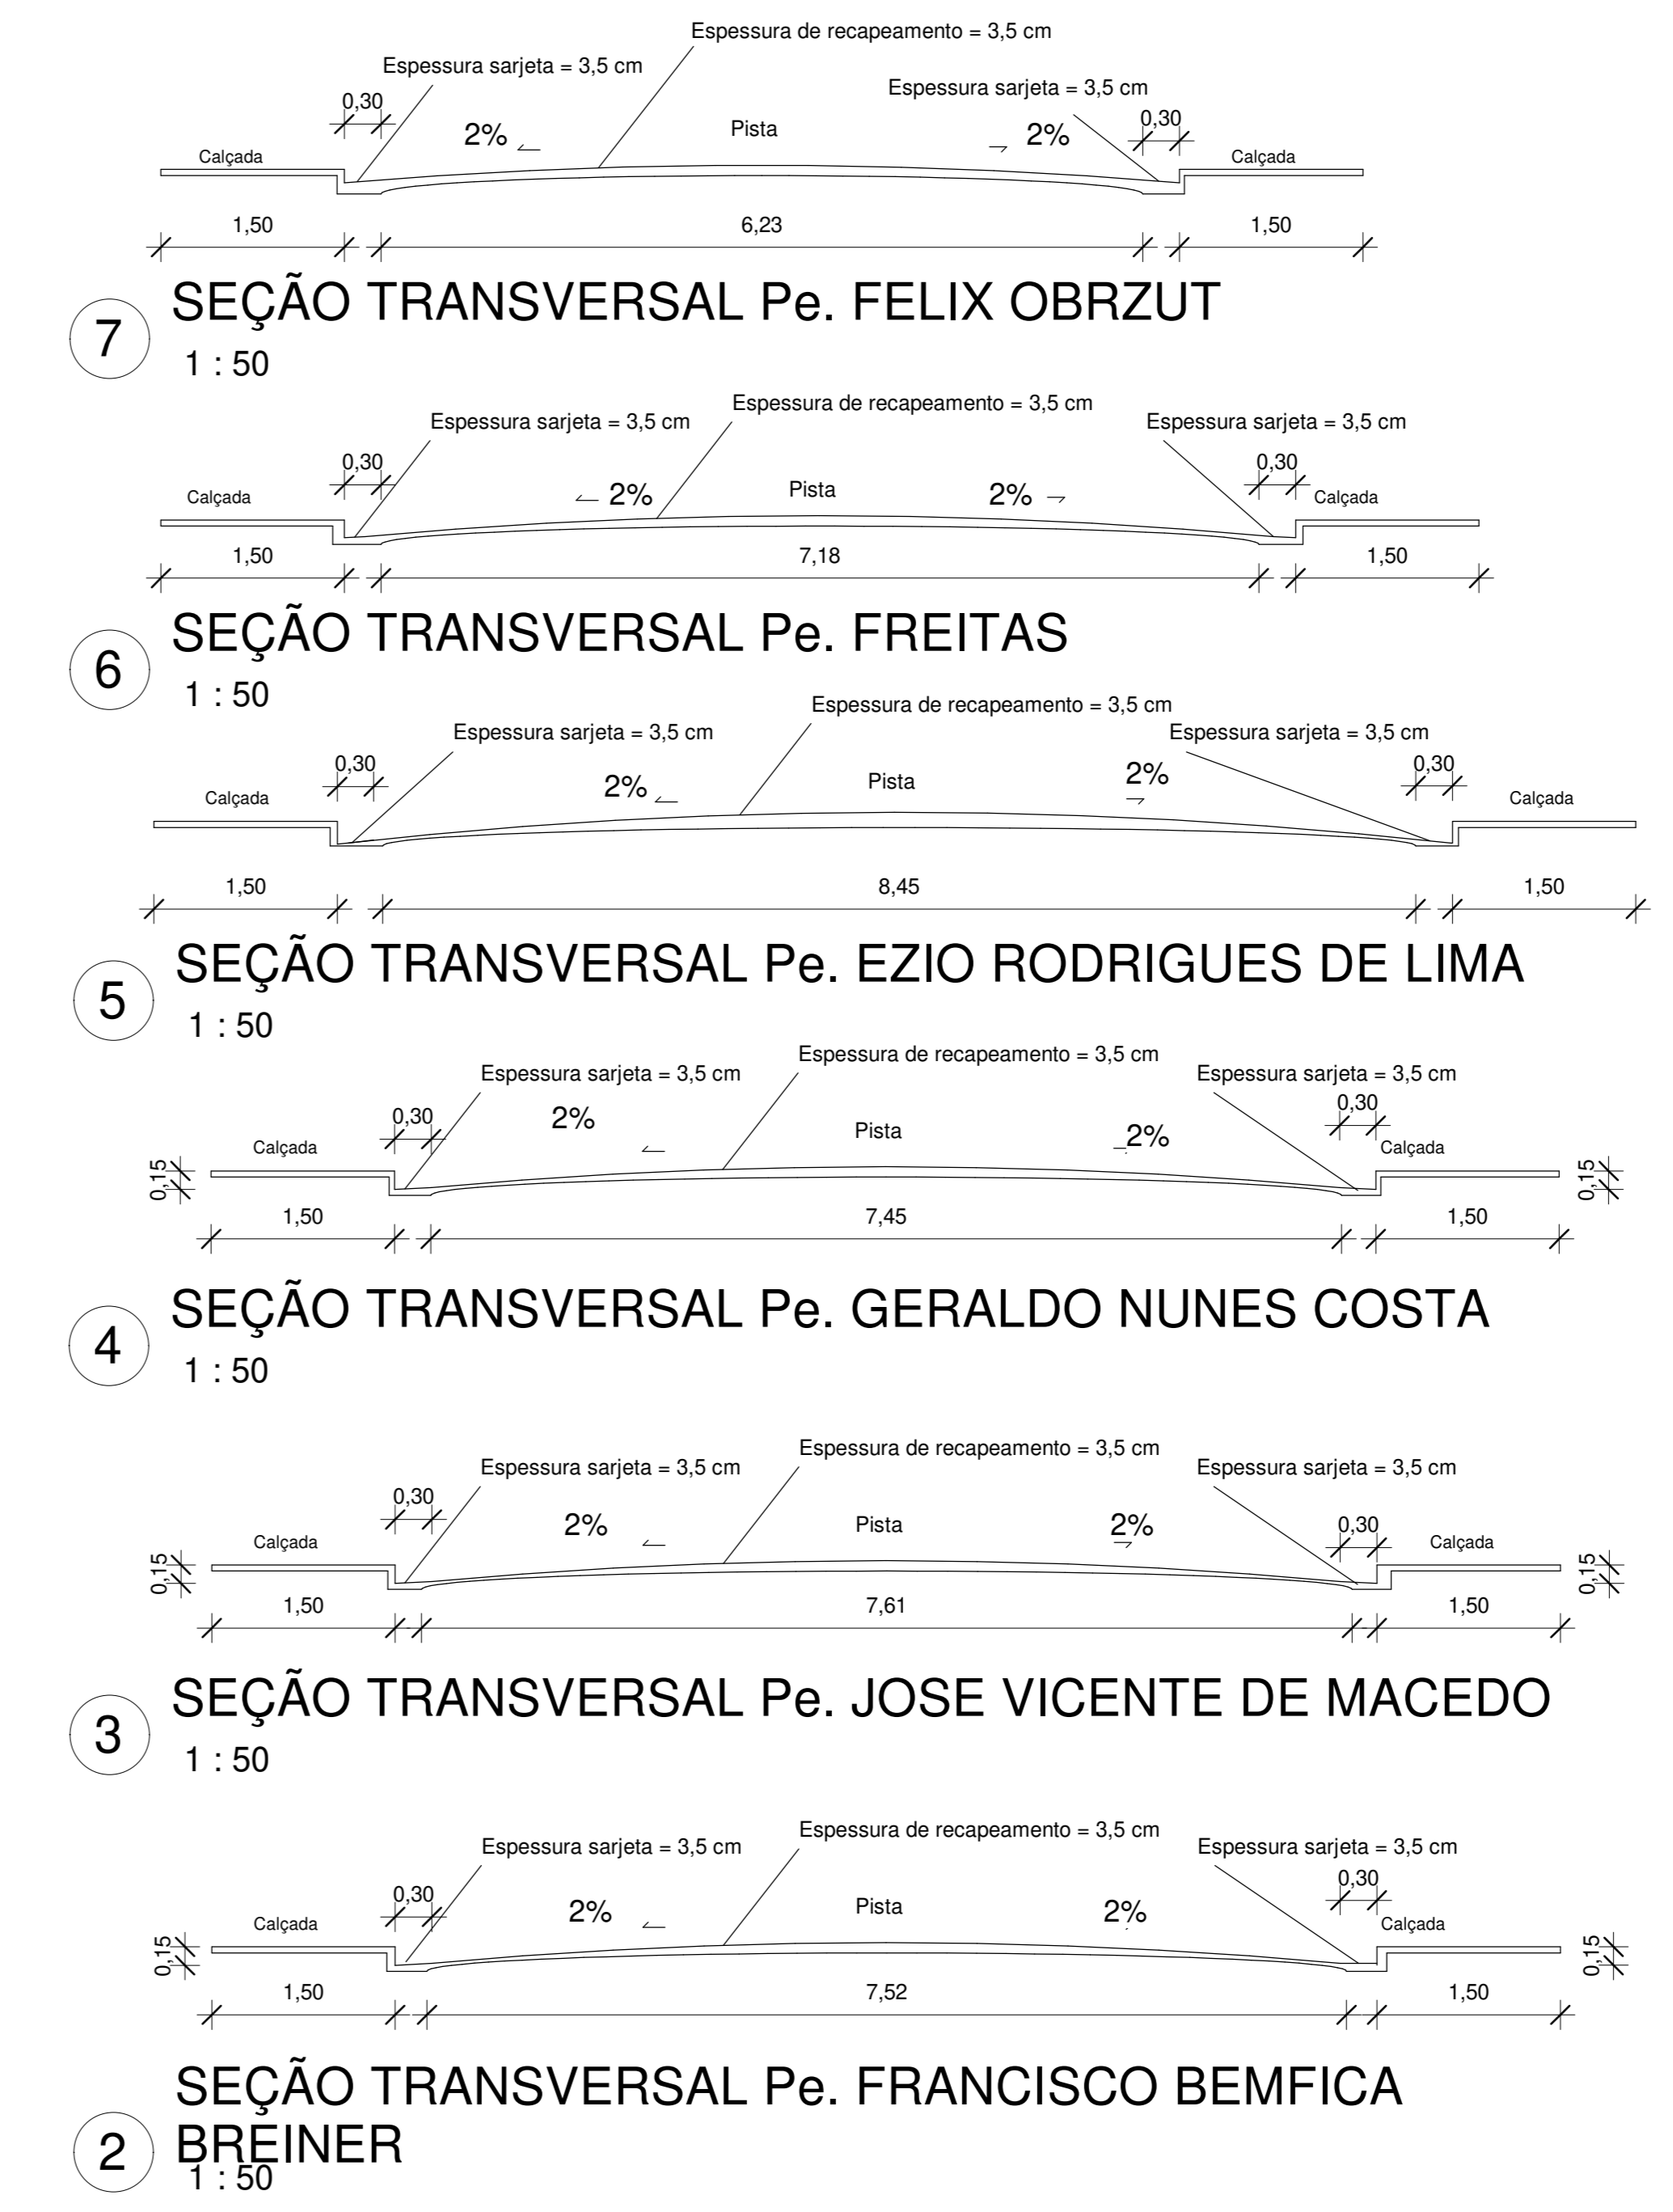

PROJETO EXECUTIVO DE RECAPEAMENTO

PREFEITURA

Declaro estar ciente:
Que a aprovação deste projeto não significa o reconhecimento da prefeitura do direito de propriedade do terreno.
Que o habite-se só será fornecido para:
- Projetos executados sem modificações;
- Rede de águas pluviais não ligadas à rede de esgoto e (vice-versa);
- Que deverá ser mantida para fiscalização na obra uma via deste documento e o respectivo alvará de licença.

RECAPEAMENTO ASFÁLTICO EM CONCRETO BETUMINOSO USINADO A QUENTE - CBUQ

ASSINATURAS:

PREFEITURA MUNICIPAL DE CAMPINA VERDE
18.457.291/0001-07

QUADRO DE ÁREAS (m²):
Recapeamento 4.043,42 m²

IGOR DOS SANTOS NUNES
ENGENHEIRO CIVIL
CREA - 233159/D-MG

CONVÊNIO N°
ART N°:
MG20232491159