
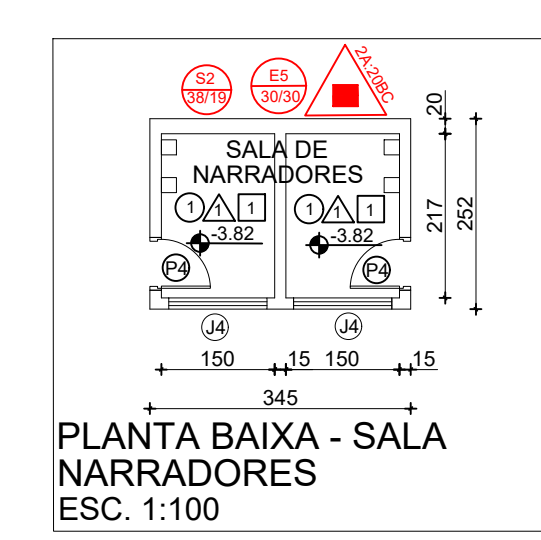
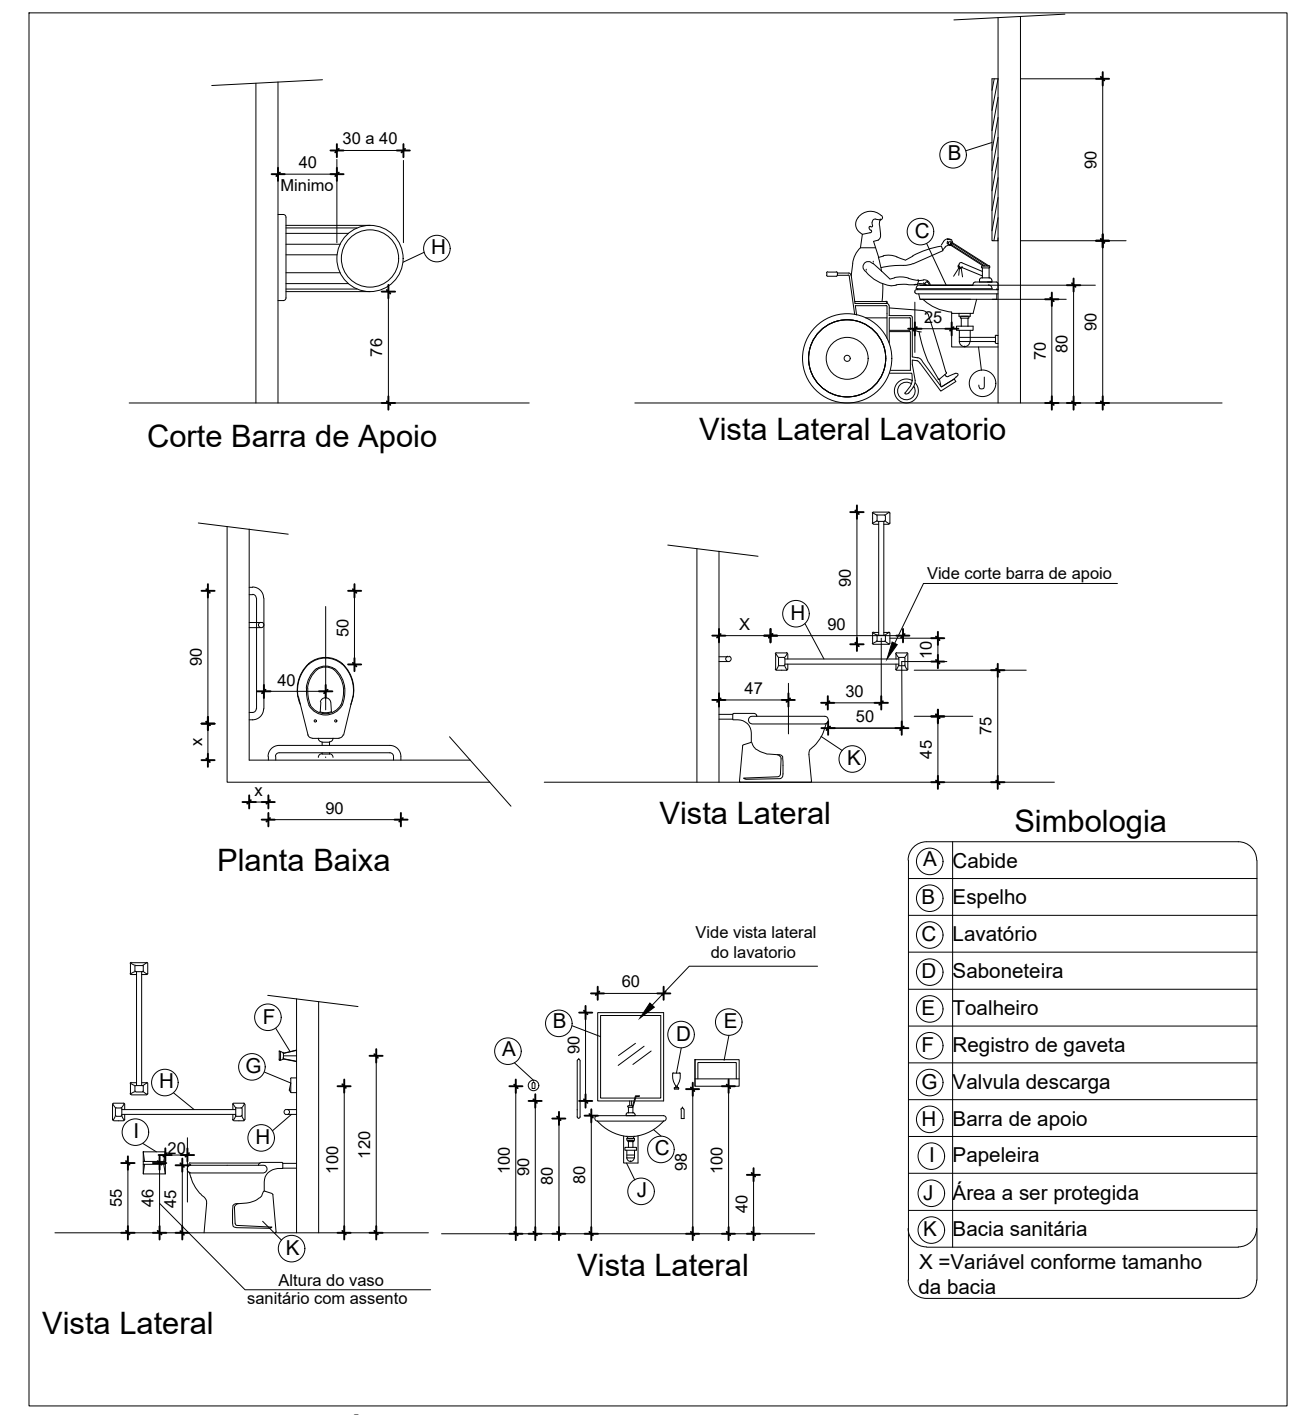
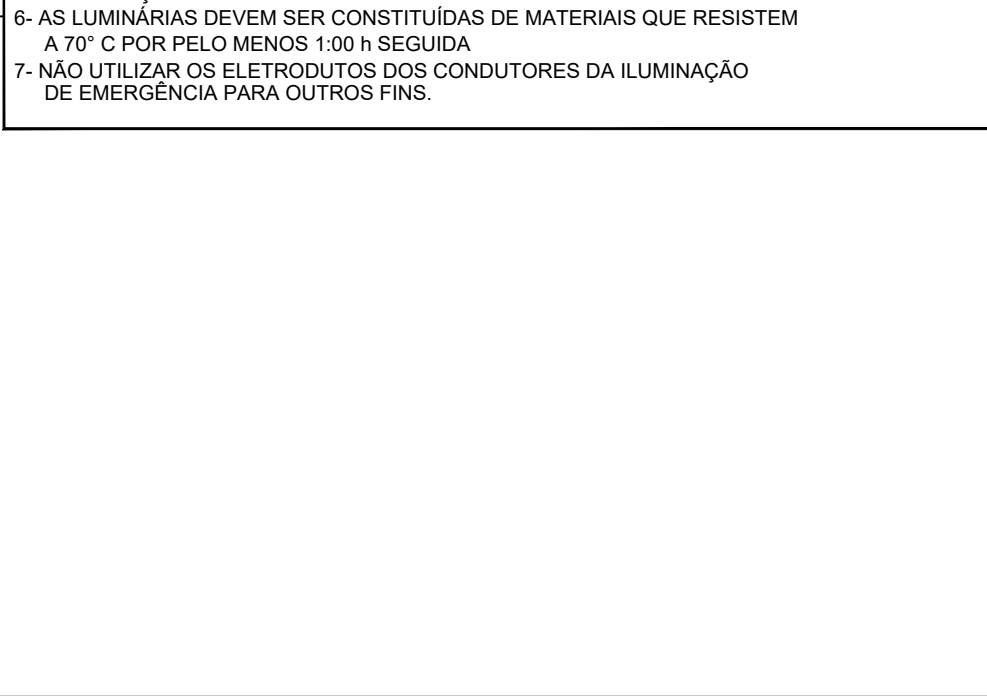
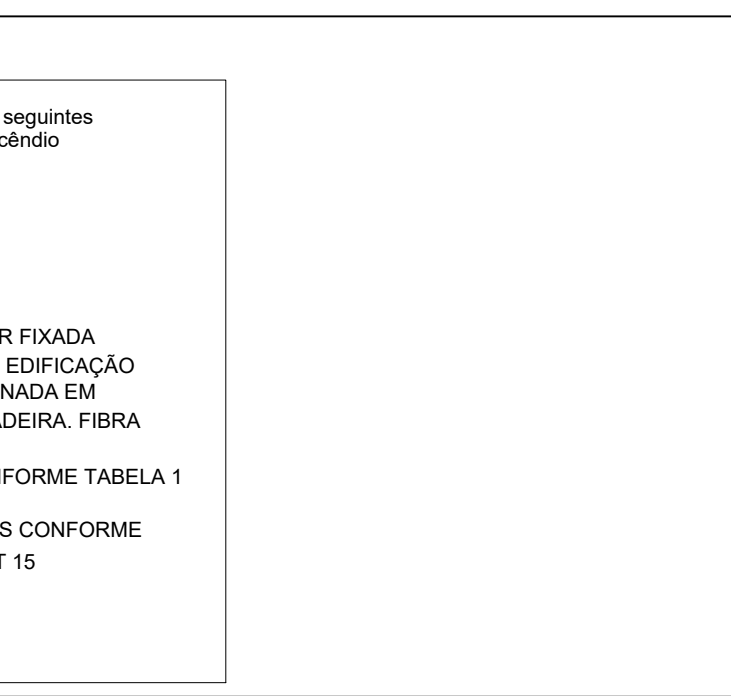
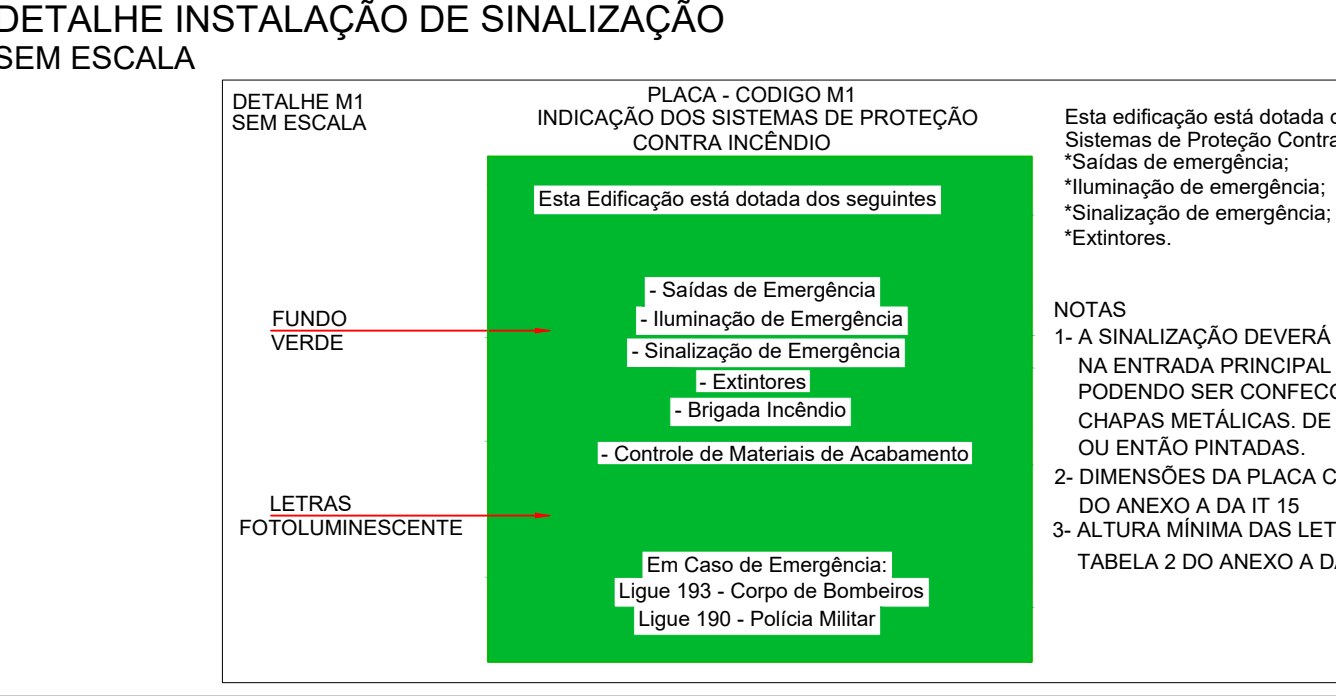
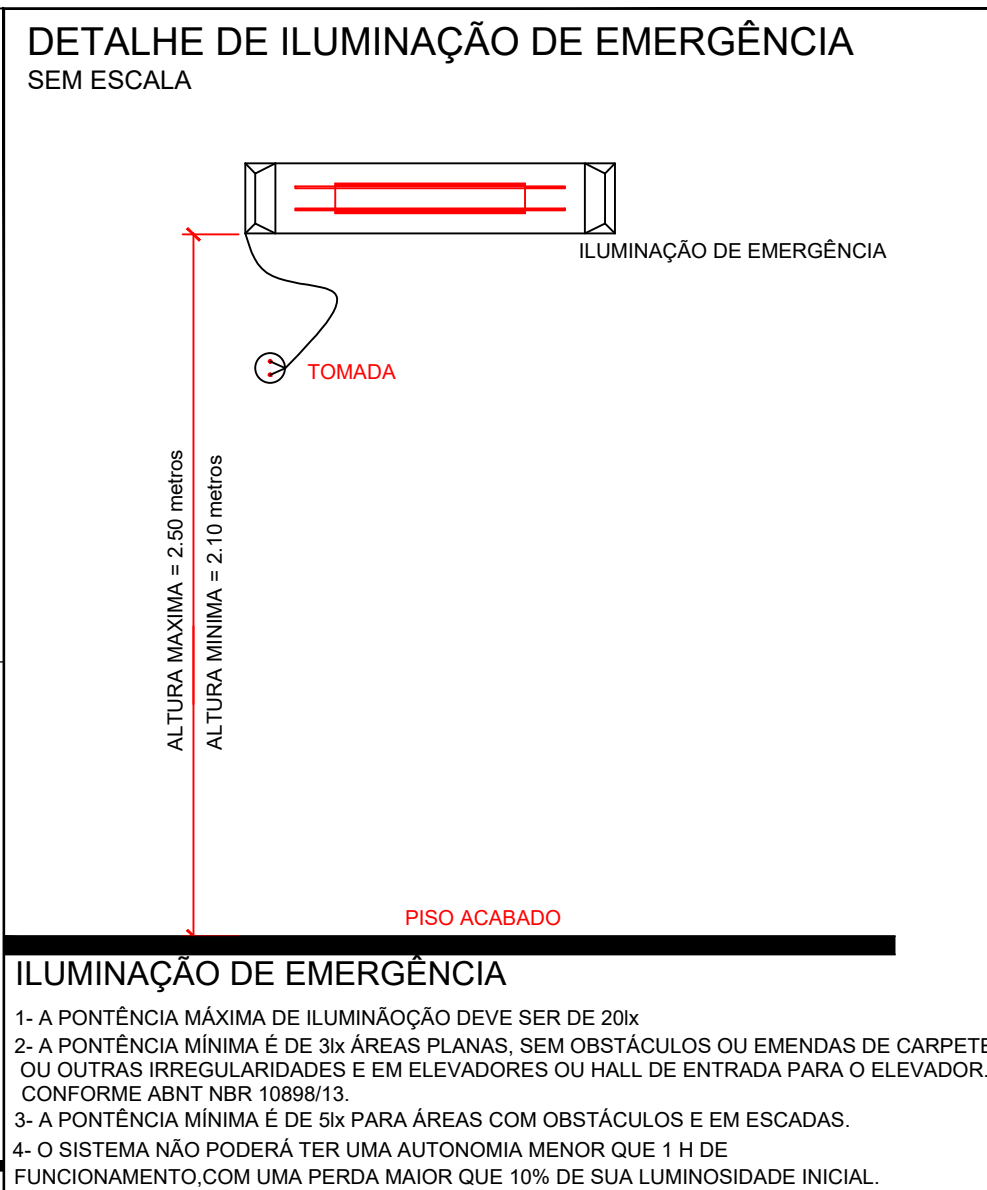
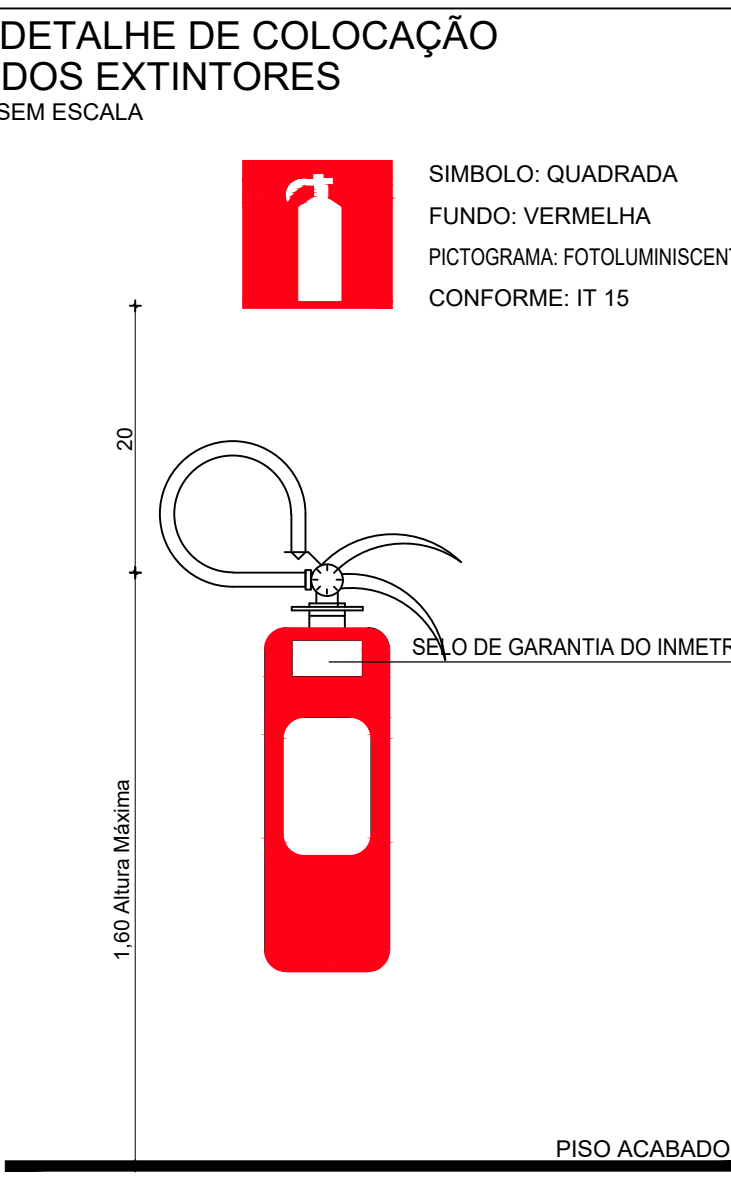


QUADRO DE ESQUADRIAS						
CÓDIGO	TIPO	MATERIAL	LARGURA	ALTURA	PEITORIL	QUANT.
PORTAS						
P1	ABRIR	FERRO	160	210	-	1
P2	ABRIR	FERRO	90	210	-	1
P3	ABRIR	FERRO	80	210	-	2
P4	ABRIR	FERRO	70	210	-	7
P5	ABRIR	FERRO	70	180	-	10
PT1	ABRIR	FERRO E GRADE	400	210	-	1
PT2	ABRIR	FERRO E GRADE	500	210	-	2
PT3	ABRIR	FERRO E GRADE	360	210	-	1
PT3	ABRIR	FERRO E GRADE	250	210	-	1
JANELAS						
J1	CORRER	FERRO E VIDRO	200	60	160	5
J2	BASCULANTE	FERRO E VIDRO	70	50	160	9
J3	BASCULANTE	FERRO	160	100	200	02
J4	BASCULANTE	FERRO	50	50	160	02

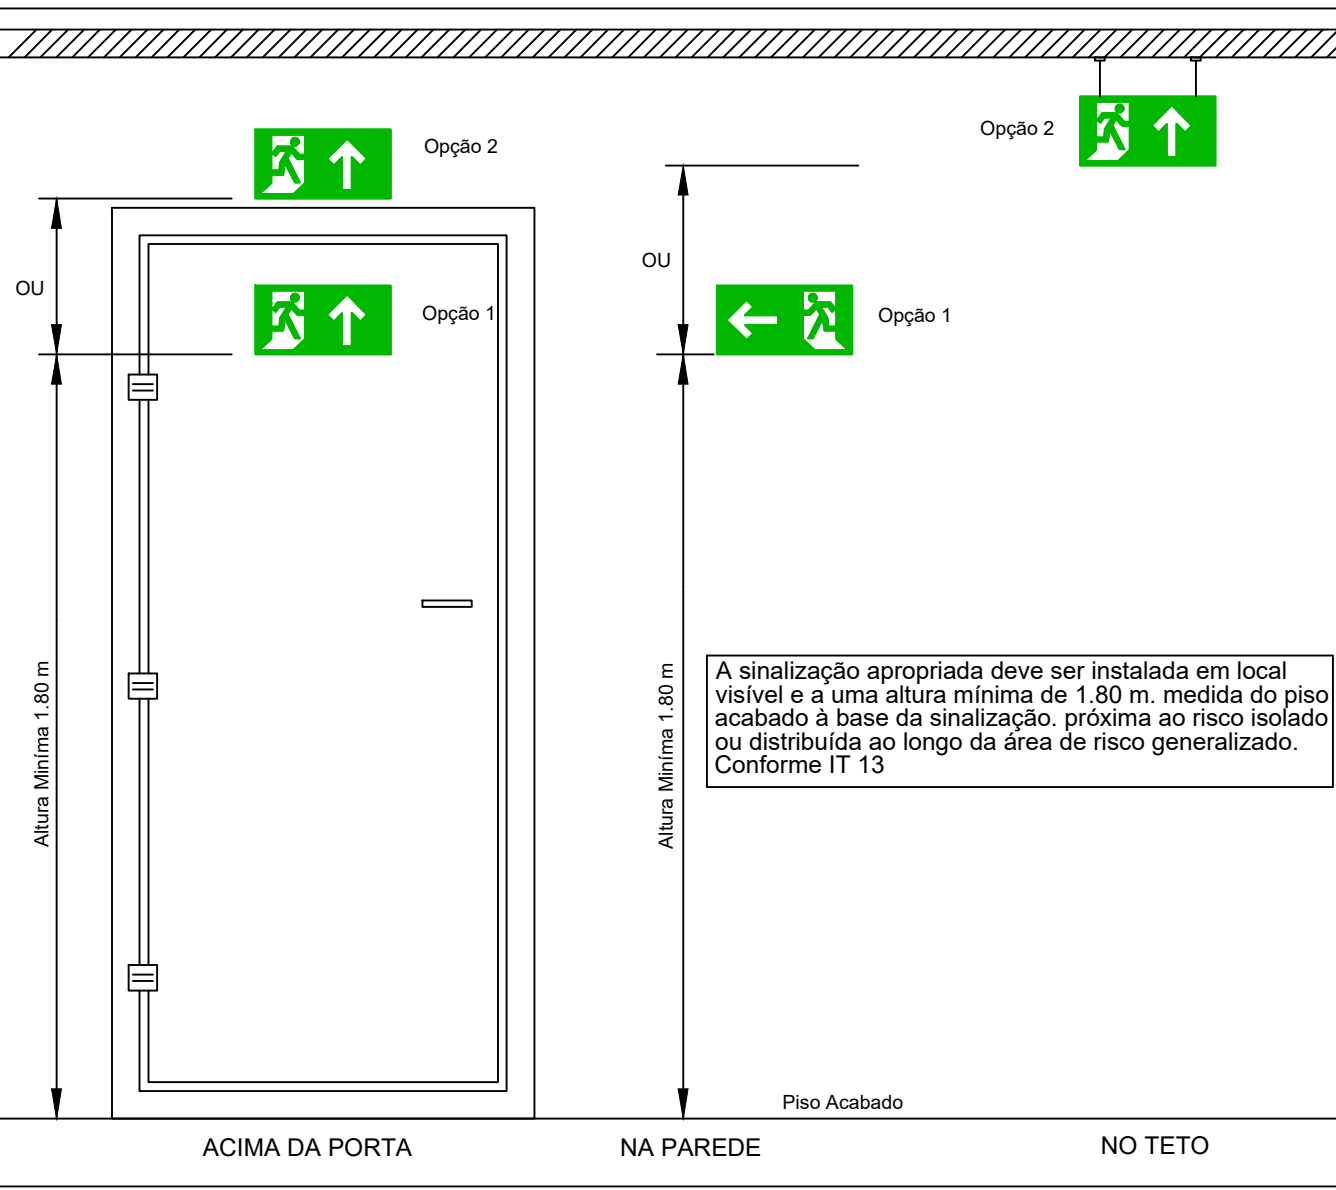

LEGENDA DE REVESTIMENTOS						
1	REVESTIMENTOS DE ALVENARIA					
2	PINTURA LATEX ACRILICA EM DUAS DEMÃOIS					
3	REVESTIMENTO CERÂMICO H = 1,70					
REVESTIMENTOS DE PISO						
1	PISO CERÂMICO					
2	PISO EM CONCRETO					
3	GRAMA					
REVESTIMENTOS DE TETO						
1	PINTURA LATEX PVA EM LAJE DUAS DEMÃOIS					
2	TELAHDO APARENTE					

LEGENDA		NBR 14100/98 - IT-03	
	EXTINTOR PÓ QUÍMICO ABC: 2 A:20-B		SAÍDA FINAL DA ROTA DE FUGA
	DIREÇÃO DE FLUXO DA ROTA DE FUGA		PONTO DE ILUMINAÇÃO DE EMERGÊNCIA

PREFEITURA MUNICIPAL CAMPINA VERDE - MG RESP.: JOICE ROBERTA RIBEIRO - CREA nº 10 4978/D

FOLHA: 03/03	PROJETO COMPLETO	Escala: Indicada
ASSUNTO: PROJETO DE PREVENÇÃO E COMBATE A INCÊNDIO E PÂNICO		
OCUPAÇÃO: AUTÓDROMOS, PISTAS DE PATINAGEM E ASSEMBLADOS, TODOS COM ARQUIBANCADA		
LOCAL: AV. BAHIA - MUNICÍPIO CAMPINA VERDE - MG		
PROPRIETÁRIO: PREFEITURA MUNICIPAL CAMPINA VERDE - MG		
RESPONSÁVEL TÉCNICO: JOICE ROBERTA RIBEIRO - CREA nº 10 4978/D		
ÁREA DO TERRENO: 32.860,89 m²		
ÁREA DE MEDIDAS E SEGURANÇA: 2.094,21 m²		

ARQUITETURA	ESCALA DE PLOTAGEM	CONFIGURAÇÃO DAS PENAS											
		RED	YELLOW	GREEN	CYAN	BLUE	MAGENTA	WHITE	11	71	103	252	
JOICE	1:100	0.15	0.20	0.25	0.30	0.40	0.60	0.10	0.10	0.15	0.10	0.10	