




FORMA PAVIMENTO N2-RESP EDIFICAÇÃO (NÍVEL 295)
ESCALA 1:50

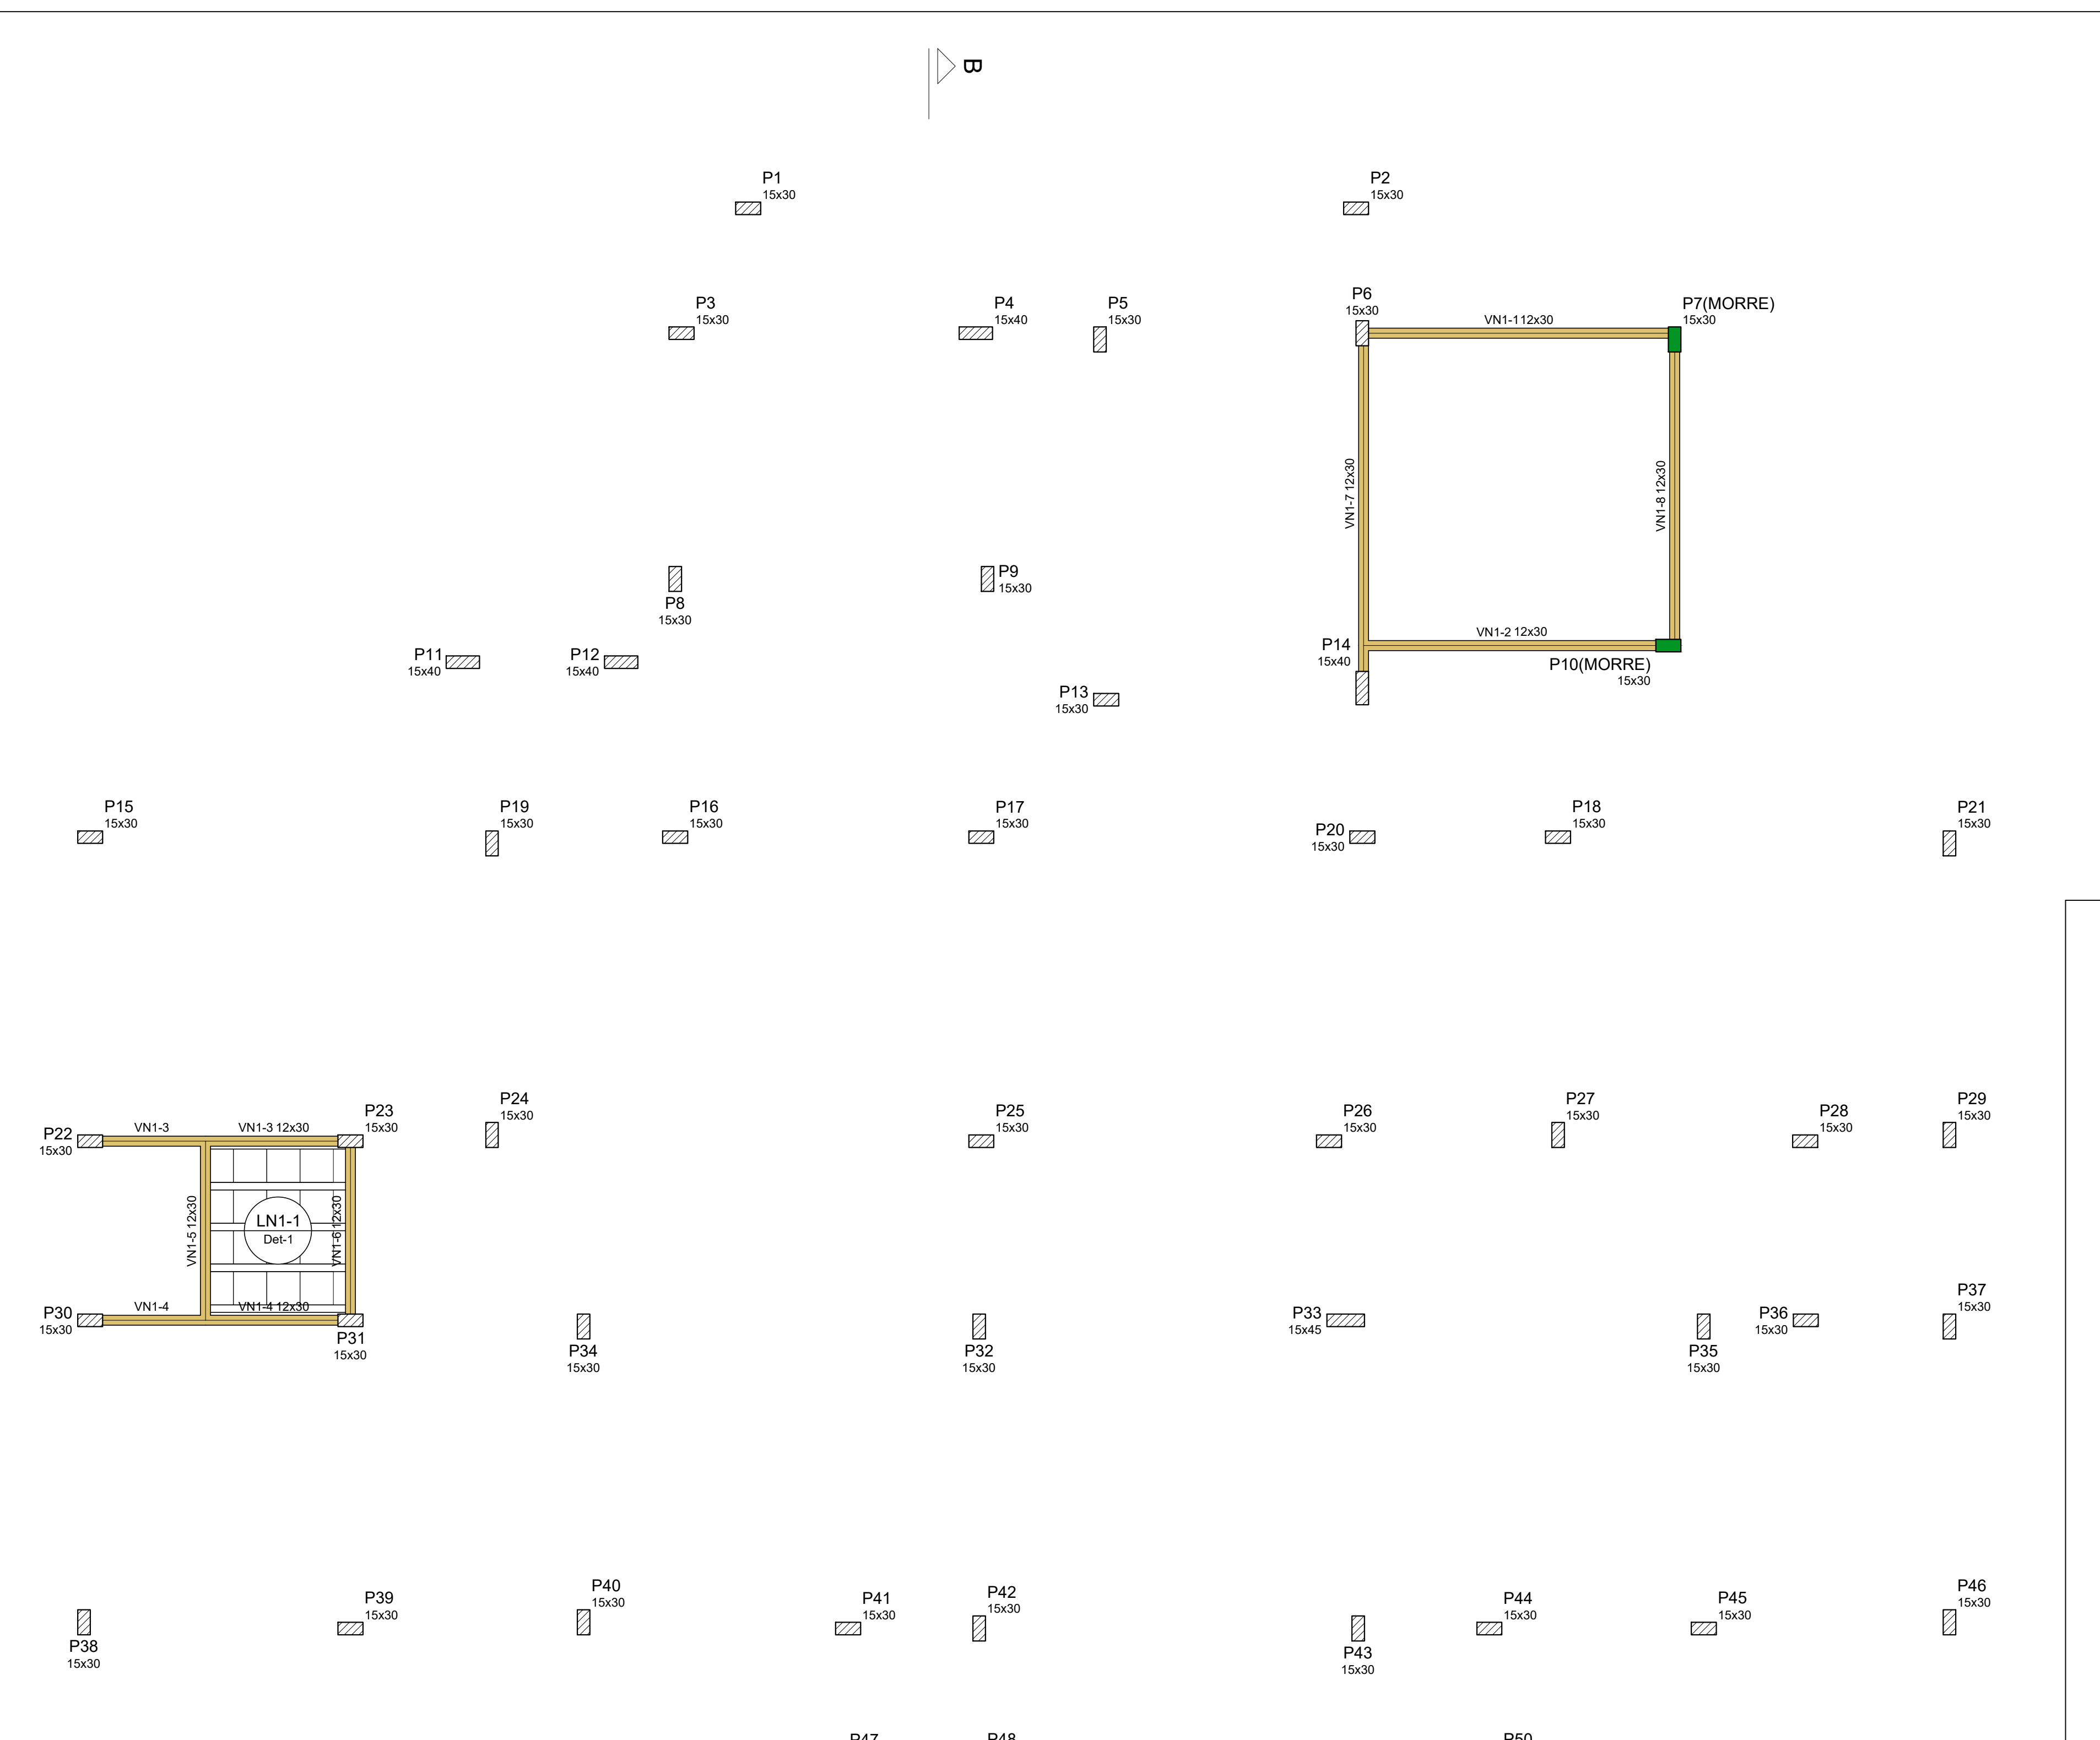

FORMA PAVIMENTO N1-RESP. C.DE GAS E CISTERNA (NÍVEL 170)
ESCALA 1:50

Detalhe 1 (esc. 1:30)

LEGENDA

- FUNDAÇÃO
- VIGA
- PILAR QUE MORRE
- PILAR QUE PASSA
- VIGA CHATA OU INVERTIDA

TÍTULO: PROJETO ESTRUTURAL

CREA: OBSERVAÇÕES:

ASSOCIÇÃO DOS MUNICÍPIOS DA MICRORREGIÃO DO VALE DO PARANAÍBA

AV. ANTÔNIO THOMAZ FERREIRA REZENDE, 3180 - TELEFAX (0xx34)33213.2433
DISTRITO INDUSTRIAL - CEP: 38.402-349 - LIBERLÂNDIA - MINAS GERAIS
E-mail: amvavp@amvavp.org.br - Home Page: www.amvavp.org.br
CREA - 10.595

PROJETO: CONSTRUÇÃO DE UNIDADE BÁSICA DE SAÚDE "UBS TIPO F" ÁREA (m²):

LOCAL: RUA PONTE PRETA S/N - CENTRO - MUNICÍPIO DE CAMPINA VERDE-MG ÁREA A CONSTRUIR: 302,63 M²

PROP: PREFEITURA MUNICIPAL DE CAMPINA VERDE - MG

ASSINATURAS:

PREFEITURA MUNICIPAL CAMPINA VERDE - MG

Projeto - AMVAV Assoc. Munic. M.G. do Paranaíba
Engenheiro Civil JOICE ROBERTA RIBEIRO
CREA - 104619/D - MG.

Processo nº: ART. nº:

CONTEÚDO: PLANTA DE FORMAS Data: MAIO/2024 Folha: 3/10

ESCALA: INDICADAS Desenho: JRR

ARQUITETURA	ESCALA DE PLOTAGEM	CONFIABILIDADE DAS PENAS								
JOICE	1:100	<table border="1"> <tr> <td>0,15</td> <td>0,30</td> <td>0,45</td> <td>0,60</td> <td>0,75</td> <td>1,00</td> <td>1,50</td> <td>2,00</td> </tr> </table>	0,15	0,30	0,45	0,60	0,75	1,00	1,50	2,00
0,15	0,30	0,45	0,60	0,75	1,00	1,50	2,00			