



DETALHE DE ESGOTAMENTO SANITÁRIO - 02
ESCALA 1:25

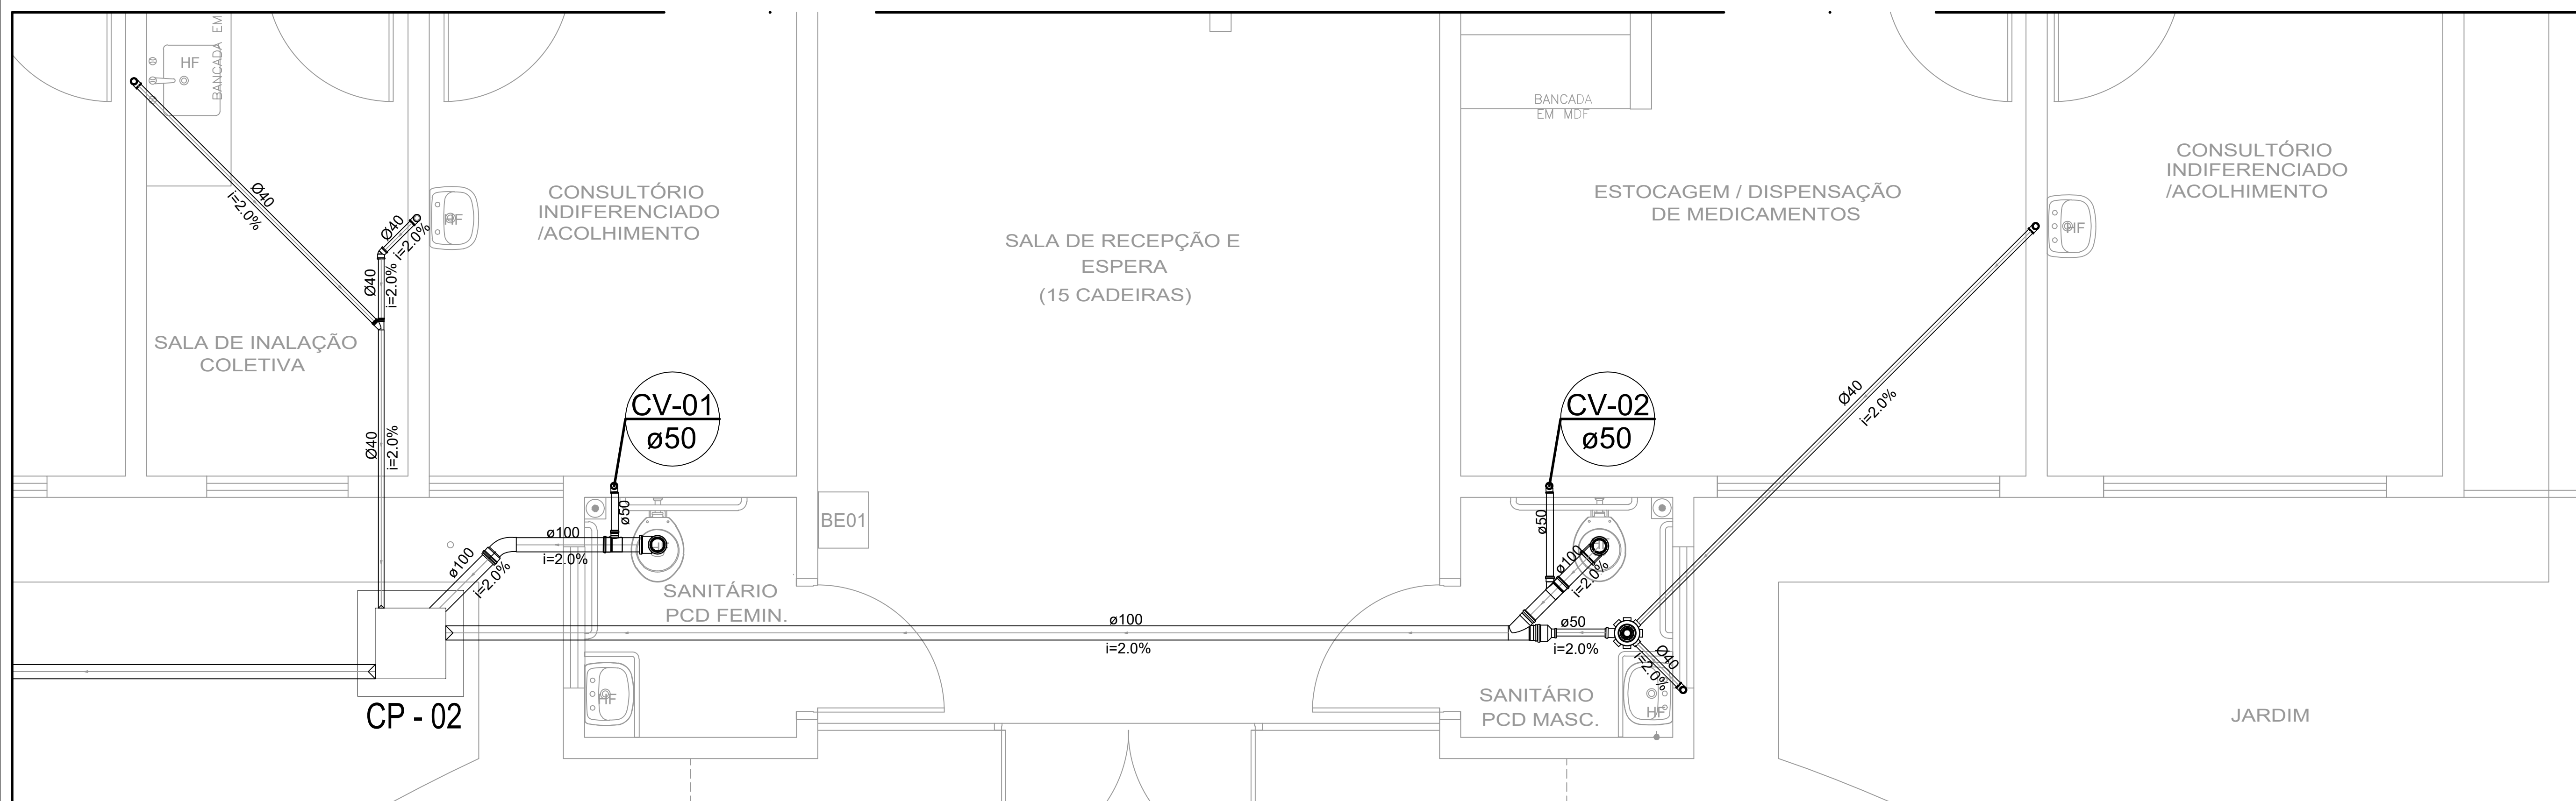

DETALHE DE ESGOTAMENTO SANITÁRIO - 03
ESCALA 1:25

TÍTULO		PROJETO HIDROSSANITARIO	
CREA:		OBSERVAÇÕES:	
 ASSOCIAÇÃO DOS MUNICÍPIOS DA MICRORREGIÃO DO VALE DO PARANAÍBA AV. ANTÔNIO THOMAZ FERREIRA REZENDE, 3180 - TELEFAX (0x34)3213.2433 DISTRITO INDUSTRIAL - CEP. 38.402-349 - UBERLÂNDIA - MINAS GERAIS E-mail: amvap@amvapmg.org.br - Home Page: www.amvapmg.org.br CREA - 10.595			
PROJETO: CONSTRUÇÃO DE UNIDADE BÁSICA DE SAÚDE UBS TIPO 1 DO MUNICÍPIO DE CAMPINA VERDE - MG LOCAL: RUA PONTE PRETA - CAMPINA VERDE MG PROP: PREFEITURA DE CAMPINA VERDE - MG ASSINATURAS:		ÁREA (m2) ÁREA DE CONSTRUÇÃO302,63m² ÁREA DO TERRENO925,54m² PREFEITURA MUNICIPAL DE CAMPINA VERDE - MG Projeto - AMVAP Assoc. Munic. Mic. V. do Paranaíba Engenheiro Civil: JOICE ROBERTA RIBEIRO CREA: 104878 / D - MG.	
CONTEÚDO:		Data:	Folha:
DETALHES DE ESGOTAMENTO SANITÁRIO.		MAIO 2024	02/03
ARQUITETURA		Escala:	Desenho:
ESCALA DE PLOTAGEM		INDICADAS	THIAGO VIEIRA
JOICE		CONFIGURAÇÃO DAS PENAS	
1:100		RED	GREEN
		0.15	0.20
		0.25	0.30
		0.40	0.50
		0.60	0.70
		0.80	1.00
		1.50	2.00
		3.00	4.00
		6.00	8.00
		15.00	20.00
		30.00	40.00